


## LETENSKÁ 15 - OBJEKT C - PŮDORYS 1.NP

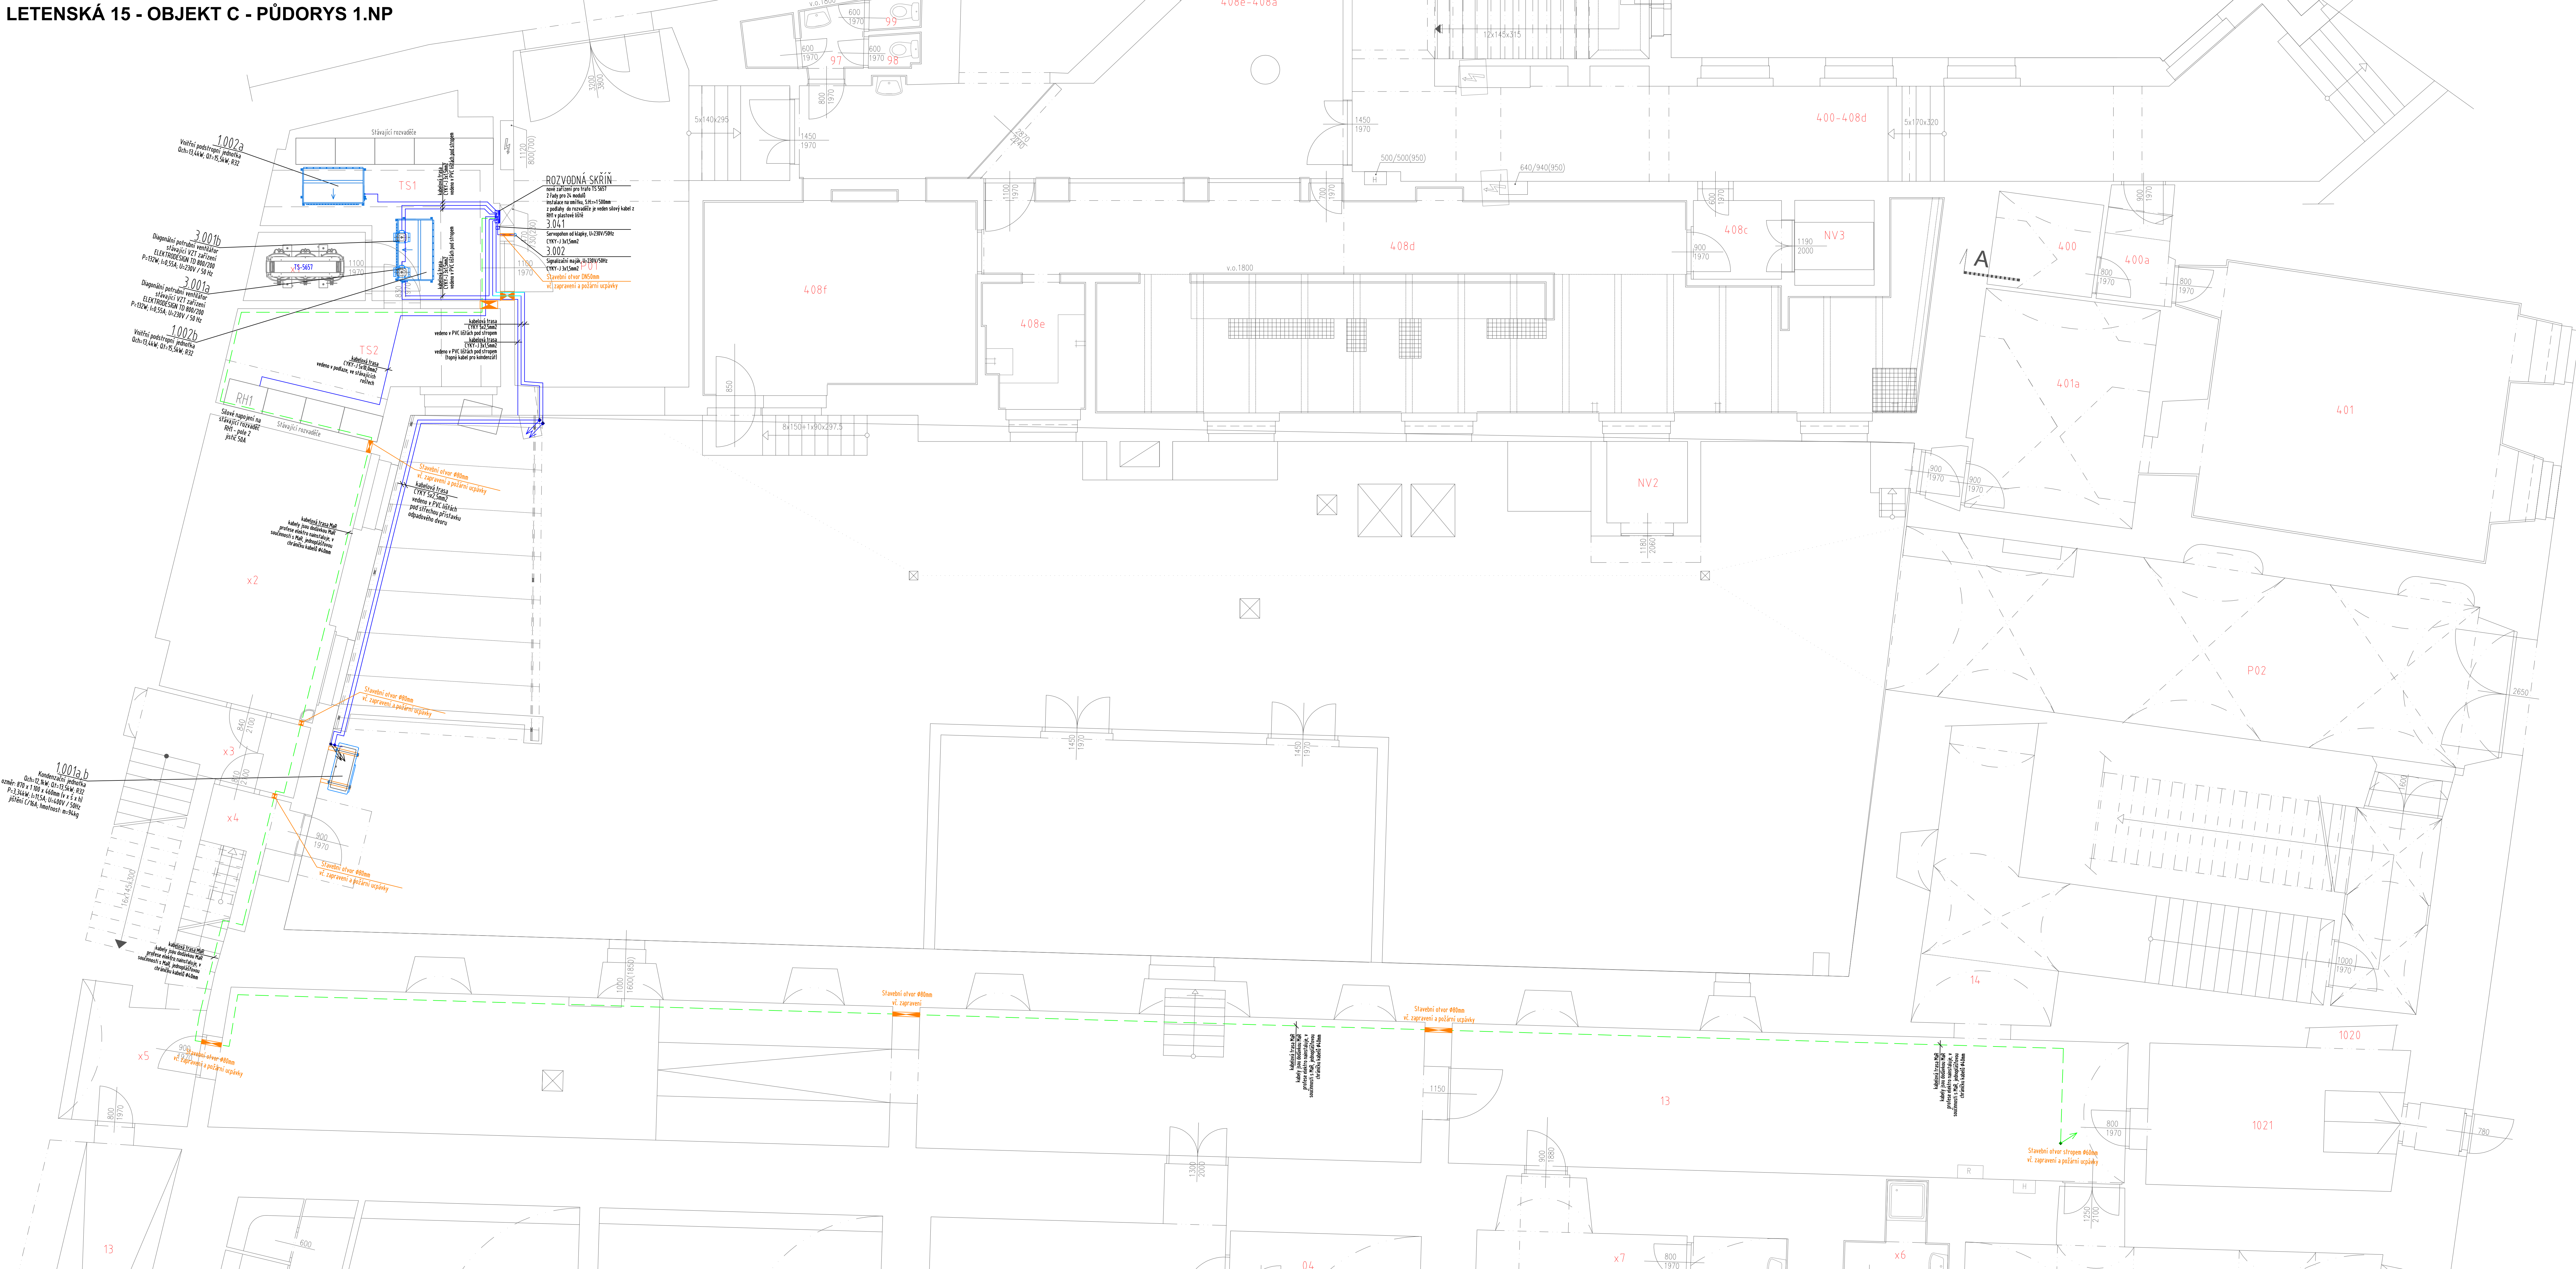

## LETENSKÁ 15 - OBJEKT C - PŮDORYS 2.NP

[illegible]