

SOUVISEJÍCÍ OBJEKTY

SO 001 - DEMOLICE V K.Ú. POŘÍČÍ
SO 020 - PŘÍPRAVA ÚZEMÍ
SO 101 - DÁLNIČE D11 KM 133,000 - 154,175
SO 106 - PŘÍVADĚČ MÚK POŘÍČÍ
SO 126 - PŘELOŽKA MK ELEKTRÁRENSKÁ V KM 140,230
SO 182 - PŘECHODNÉ DOPRAVNÍ ZNAČENÍ (DOPRAVNÍ OPATŘENÍ)
SO 190.1 - SVISLÉ A VODOROVNÉ DOPRAVNÍ ZNAČENÍ D11
SO 190.2 - PORTÁLY PRO DOPRAVNÍ ZNAČENÍ
SO 301 - ODVODNĚNÍ D11
SO 336 - PŘELOŽKA KANALIZACE DN 300 A DN 400 V UL. ELEKTRÁRENSKÁ
SO 337 - ÚPRAVA KANALIZACE V KM 140,733
SO 344 - ÚPRAVA VODOVODU DN 100 V KM 140,223-140-485
SO 345 - ÚPRAVA VODNÍHO ZDROJE
SO 360 - DUN A RETENČNÍ NÁDRŽE NA D11
SO 403 - PŘELOŽKA VEDENÍ VVN KM 139,990
SO 404 - PŘELOŽKA VEDENÍ VVN KM 140,042
SO 415 - PŘELOŽKA VEDENÍ VN KM 140,162
SO 416 - PŘELOŽKA KABELŮ VN KM 140,470
SO 417 - PŘELOŽKA VEDENÍ VN KM 140,662
SO 418 - PŘELOŽKA VEDENÍ VN KM 140,819
SO 430 - PŘELOŽKA VEDENÍ NN KM 140,224
SO 431 - PŘELOŽKA VEDENÍ NN KM 140,642
SO 440 - PŘELOŽKA VO KM 140,213
SO 464 - PŘELOŽKA CETIN V KM 140,224 - 140,331
SO 469 - PŘELOŽKA ČEZ ICT V KM 140,471
SO 490-499 - SYSTÉM DIS-SOS
SO 499.3 - ROZVOD V KOMORÁCH MOSTŮ
SO 499.4 - EZS
SO 501 - PŘELOŽKA PAROVODU DN 600 V KM 140,500
SO 763 - PROTIHLUKOVÁ STĚNA KM 139,850 VPRAVO
SO 764 - PROTIHLUKOVÁ STĚNA KM 139,950 VLEVO
SO 801 - VEGETAČNÍ ÚPRAVY D11
SO 811 - KÁCENÍ MIMOLESNÍ ZELENĚ
SO 830 - REKULTIVACE PLOCH DOČASNÉHO ZÁBORU
SO 860 - OPLOČENÍ D11


LEGENDA:

- ODVODŇOVAČ
- VYTÝČOVACÍ BOD
- PRACOVNÍ SPÁRA
- DILATAČNÍ SPÁRA
- SVODIDLO
- ZÁBRADLÍ
- VP VODÍČÍ PROUZEK
- ZK ZPEVNĚNÁ KRAJNICE
- ZČNK ZPEVNĚNÁ ČÁST NEZPEVNĚNÉ KRAJNICE
- K.300 KÓTA MĚŘENÁ KOLMO K OSE PRVKU
- Š.280 KÓTA MĚŘENÁ ŠÍKMO
- ODVODŇOVACÍ TRUBIČKA IZOLACE
- SVODIDLO ZDOVOJENÉ
- PROTIHLUKOVÁ STĚNA

TRVALÝ ZÁBOR
DOČASNÝ ZÁBOR do 1 rok
DOČASNÝ ZÁBOR nad 1 rok

POZNÁMKY:

- NEDÍLNOU SOUČÁSTÍ VÝKRESU JSOU SPECIFIKACE A POZNÁMKY UVEDENÉ NA VÝKRESE TECHNICKÝCH SPECIFIKACÍ A POZNÁMEK

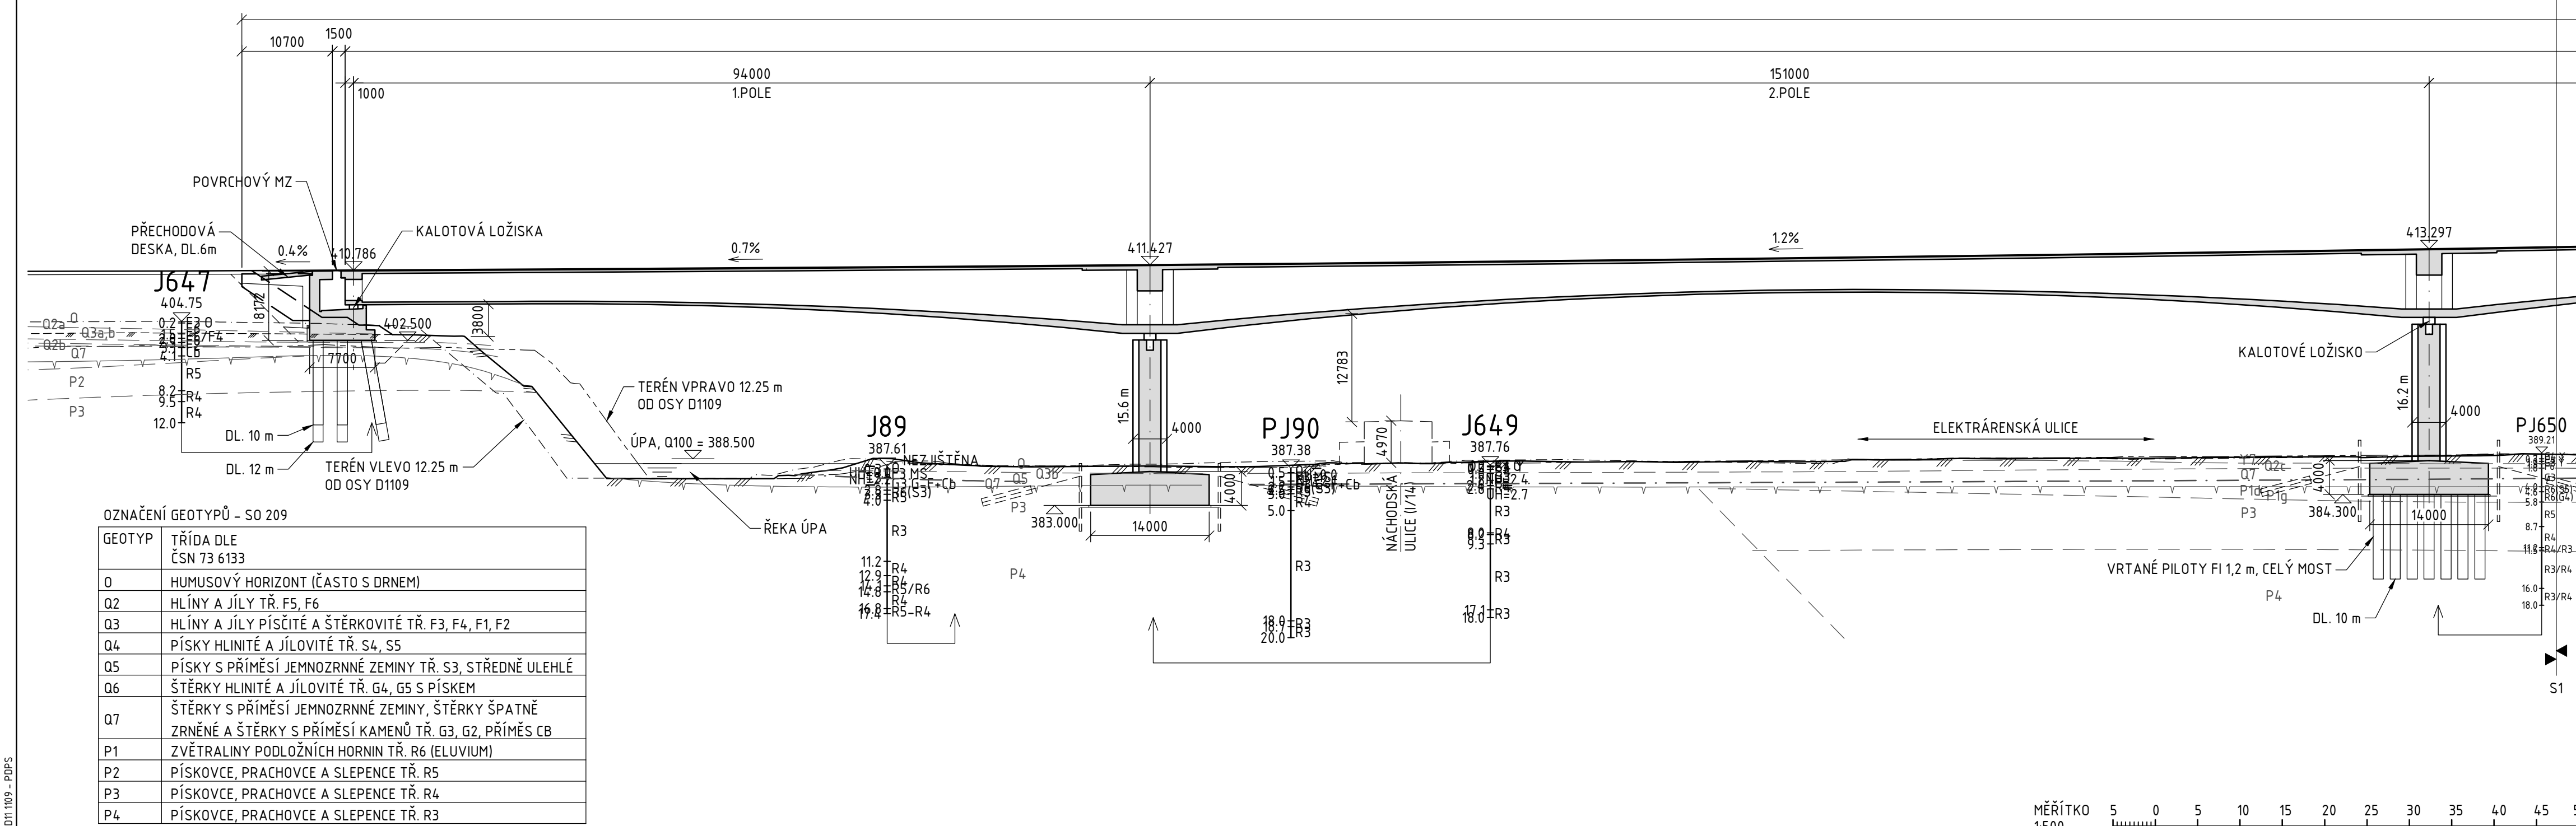

Souřadnicový systém: S-JTSK
Výškový systém: Bpv

SO 209 Most na D11 přes Poříčí v km 140,450

Objednatel:



ŘEDITELSTVÍ SILNIC A DÁLNIC ČR

Ředitelství silnic a dálnic ČR

Na Pankráci 546/56, 140 00 Praha 4

ŘSD ČR SPRÁVA Hradec Králové

Pouchovská 401, 503 41 Hradec Králové

Zhotovitel PDPS:

**SDRUŽENÍ
VALBEK - BUNG**



Valbek, spol. s r.o.

Vaňurova 505/17
460 07 Liberec 3



BUNG Ingenieure AG

Englerstr. 4
691 26 Heidelberg



Vypracoval: ING. M. PEKÁR
Zodp. projektant: ING. M. PEKÁR
Tech. kontrola: ING. J. JACHAN
HIP Mosty: ING. M. PEKÁR
Akce: D11 1109 TRUTNOV - STÁTNÍ HRANICE ČR/PR

Zak. číslo: 21-L113-002
Datum: 12/2022
Stupeň: PDPS
Počet formátů: 8 x A4
Měřitko: NA VÝKRESE
Č. přílohy: Paré

Zhotovitel:

Valbek, spol. s r.o.

Vaňurova 505/17

460 07 Liberec 3

Příloha

PŮDORYS A PODÉLNÝ ŘEZ 1(3)

105

MĚŘITKO 1:500

5 0 5 10 15 20 25 30 35 40 45 50m