


KOORDINAČNÍ SITUACE 2,460 - 2,926 KM 1 : 500

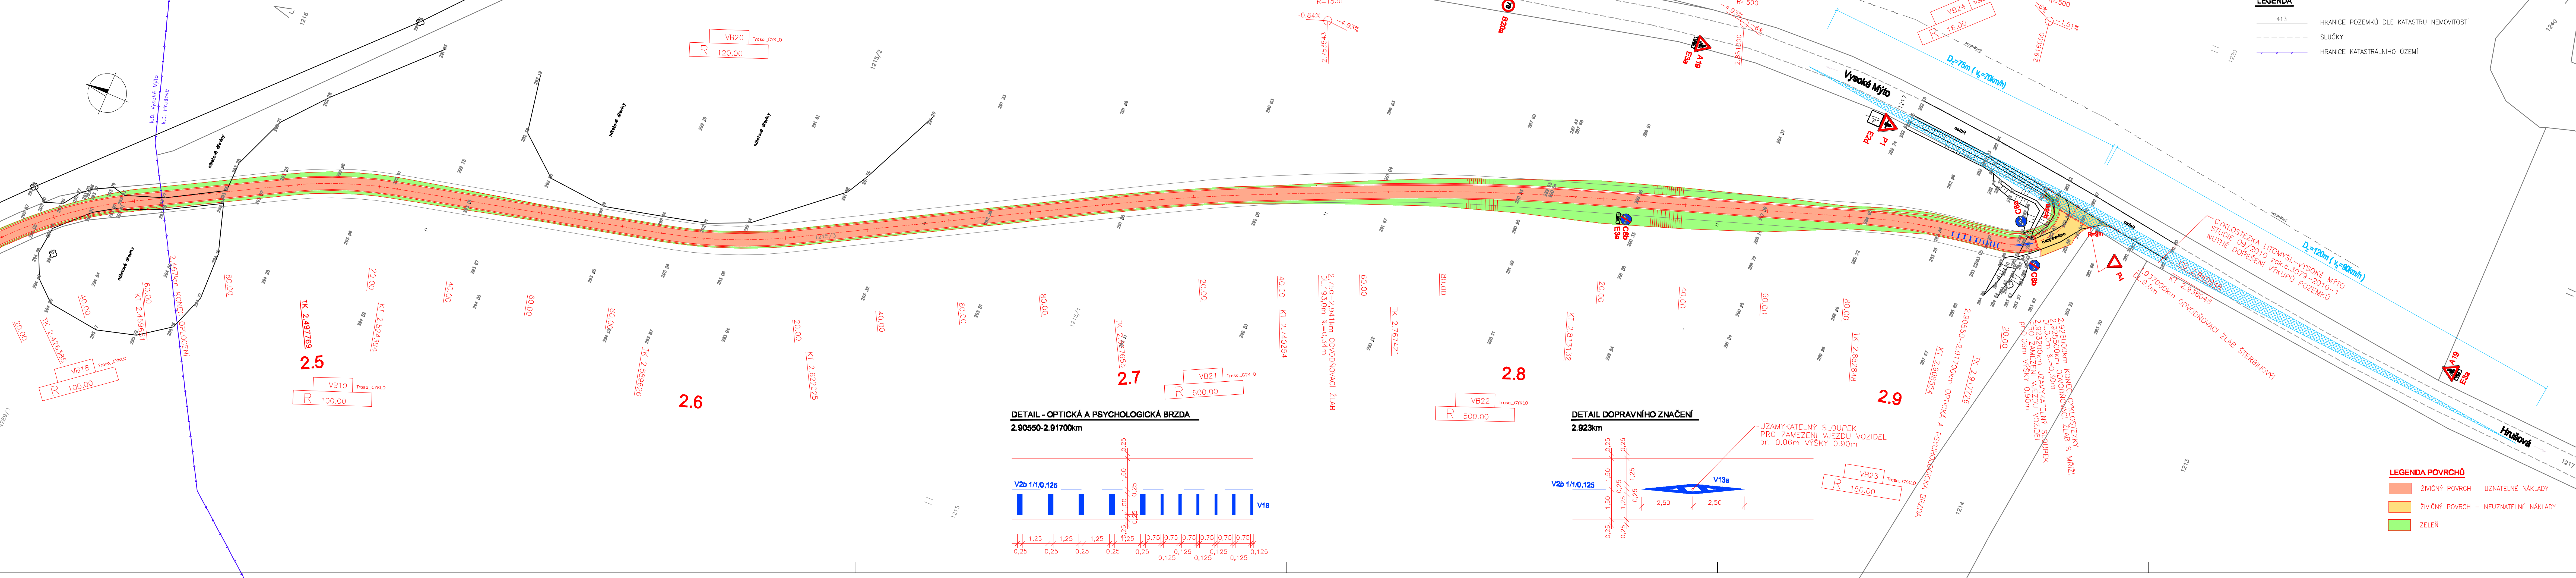

VÝŠKOVÝ SYSTÉM BpV
SOUŘADNICOVÝ SYSTÉM JTSK

Podzemní vedení jsou zakreslena informativně.
Před zahájením stavebních prací je nutno požádat o podrobné vytyčení !

Kreslil:	ING. Z. NEUDERT	
Zpracoval:	ING. Z. NEUDERT	
Zodp. projektant:	ING. Z. NEUDERT	
Hlavní projektant:	ING. B. ŠHELBAJAL	
Technická kontrola:	ING. B. ŠHELBAJAL	
Kraj:	PAROUBČICKÝ	Okres: ÚSTÍ NAD ORLICÍ
Investor:	MĚSTO VYSOKÉ MÝTO	Obec: VYSOKÉ MÝTO
Alce:	CYKLOSTEZKA VYSOKÉ MÝTO - HRUŠOVÁ 0,923 - 2,926 KM	
Objekt:		
Období:		
KOORDINAČNÍ SITUACE 2,460 - 2,926 KM		
Stupeň:	DSP + PDPS	
Zak. č.:	3808 - 14 - 4	
Arch. č.:	3234	
Datum:	10/2014	
Formát:	7 A4	
Měřítko:	1:500	Číslo příl. výkresu:
Kódy:		B 2.3

OPTIMA spol. s r.o.
PROJEKTOVÁ, INŽENÝRSKÁ A STAVEBNÍ ČINNOST
Žitkova 738, 566 01 Vysoké Mýto
tel.: 465 420 911, fax.: 465 423 935
e-mail: info@optima-vy.cz