


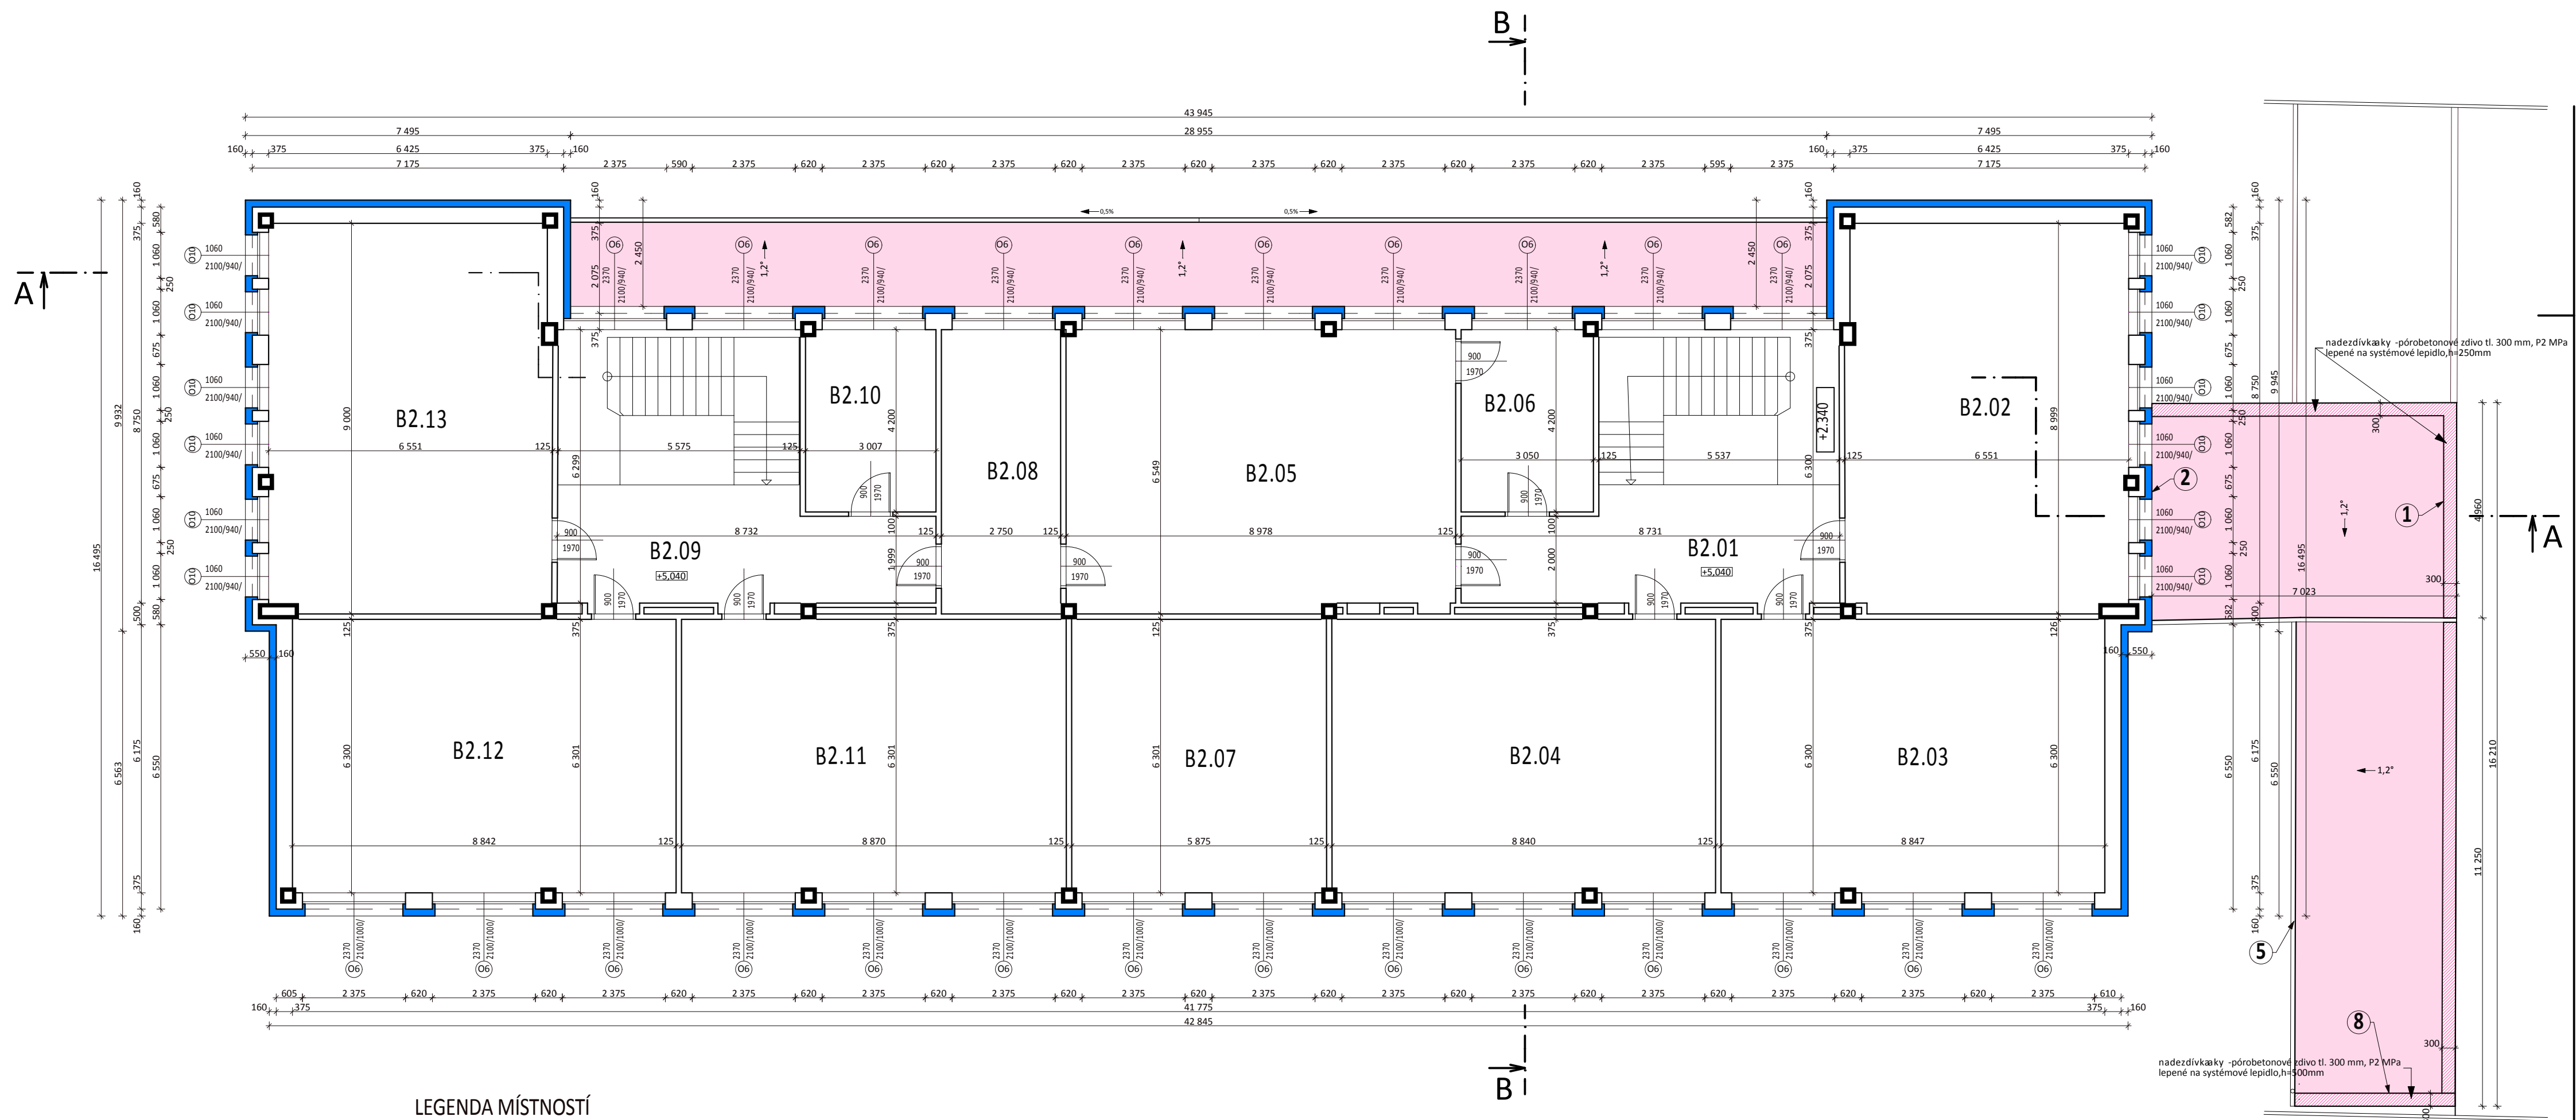

LEGENDA MÍSTNOSTÍ

O.M.	NÁZEV MÍSTNOSTI	PLOCHA [m ²]
B2.01	Schody	32.58
B2.02	Učebna	58.07
B2.03	Učebna	55.69
B2.04	Učebna	55.64
B2.05	Učebna chemie	58.06
B2.06	Kabinet chemie	12.77
B2.07	Kabinet	36.98
B2.08	Kabinet	18.00
B2.09	Schody	32.74
B2.10	Kabinet	12.58
B2.11	Učebna	55.80
B2.12	Učebna	55.65
B2.13	Učebna	58.13
		542.68

LEGENDA MATERIÁLŮ:

- Stávající konstrukce
- Nové cihelné zdivo
- Nové navrhované konstrukce
- Nové pórobetonové zdivo tl. 300 mm, P2 MPa lepené na systémové lepidlo
- Zásypy a podsypy
- Zateplení pěnovým polystyrenem (EPS)
- Zateplení extrudovaným polystyrenem (XPS)
- Zateplení deskami z minerální vaty tl.160 (ostění - 60)mm

Autor koncepce : STATUS stavební a.s., zodp. projektant: Ing. F. Zajíc

Zodp. projektant: Ing. Ladislav Mládek, Převrátická 330, Tábor 390 01, IČO 129 05 283

Vypracoval : Roman Mládek, IČO 632 64 935

Investor : město Pacov, nám. Svobody 320, 395 01 Pacov, IČO 002 48 789

Číslo zak. :
Datum :
Stupeň :
Ozn. čas :
Měřítko :
Č. výkresu :

Paré :
únor 2013
DPS
A.1.2.
A.1.2.20

KÚ : PACOV

Č. parc. : KN st.p. 1606; KN 895/15

KOMPLEXNÍ ZATEPLENÍ OBJEKTŮ ZŠ ZA
BRANOU - PAVILON I.

Část projektu :
A.1.2. - ARCHITEKTONICKO - STAVEBNÍ ČÁST

Obsah :
PAVILON II. - PŮDORYS 2. NP

CENTRUM SLUŽEB STARÉ MĚSTO

WWW.CENTRUMSLUZEBSTAREMESTO.CZ

PŘEVYKATSKÁ 330, PŘEVRAŤICKÁ 330, 390 01 TÁBOR

SPOJENÉ ATELIERŮ KA 21 & M.A.A.T.