



PŮDORYS ČS DOLANY 1:50


ZAKRYTÍ ENERGOKANÁLU 1 : 10

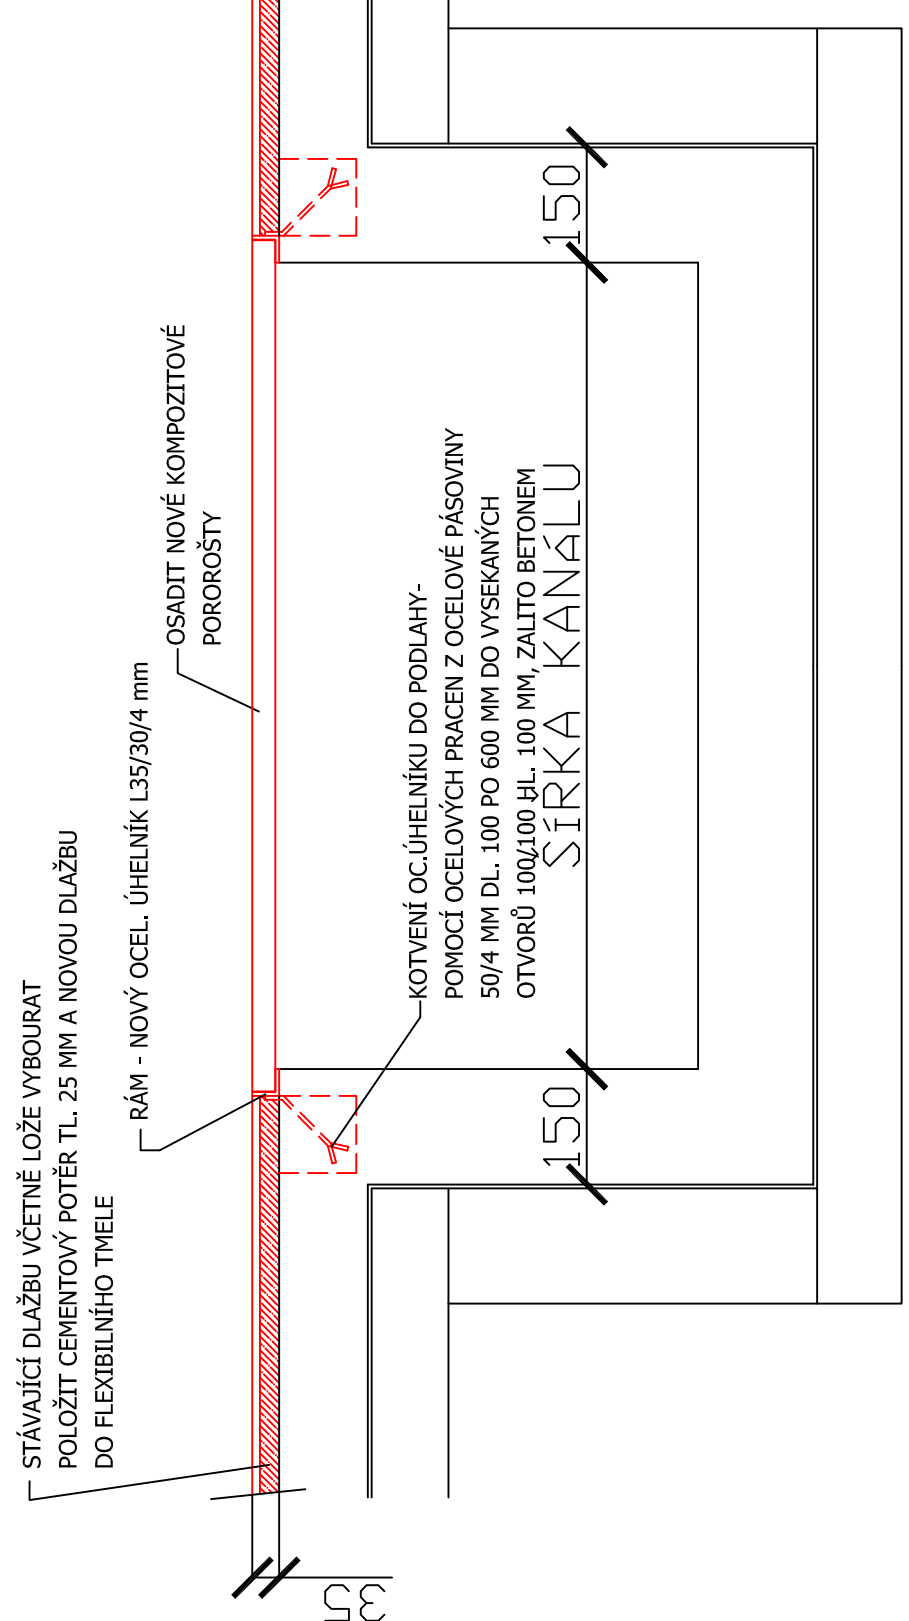


KOTVENÍ NOVÝCH ČERPADEL

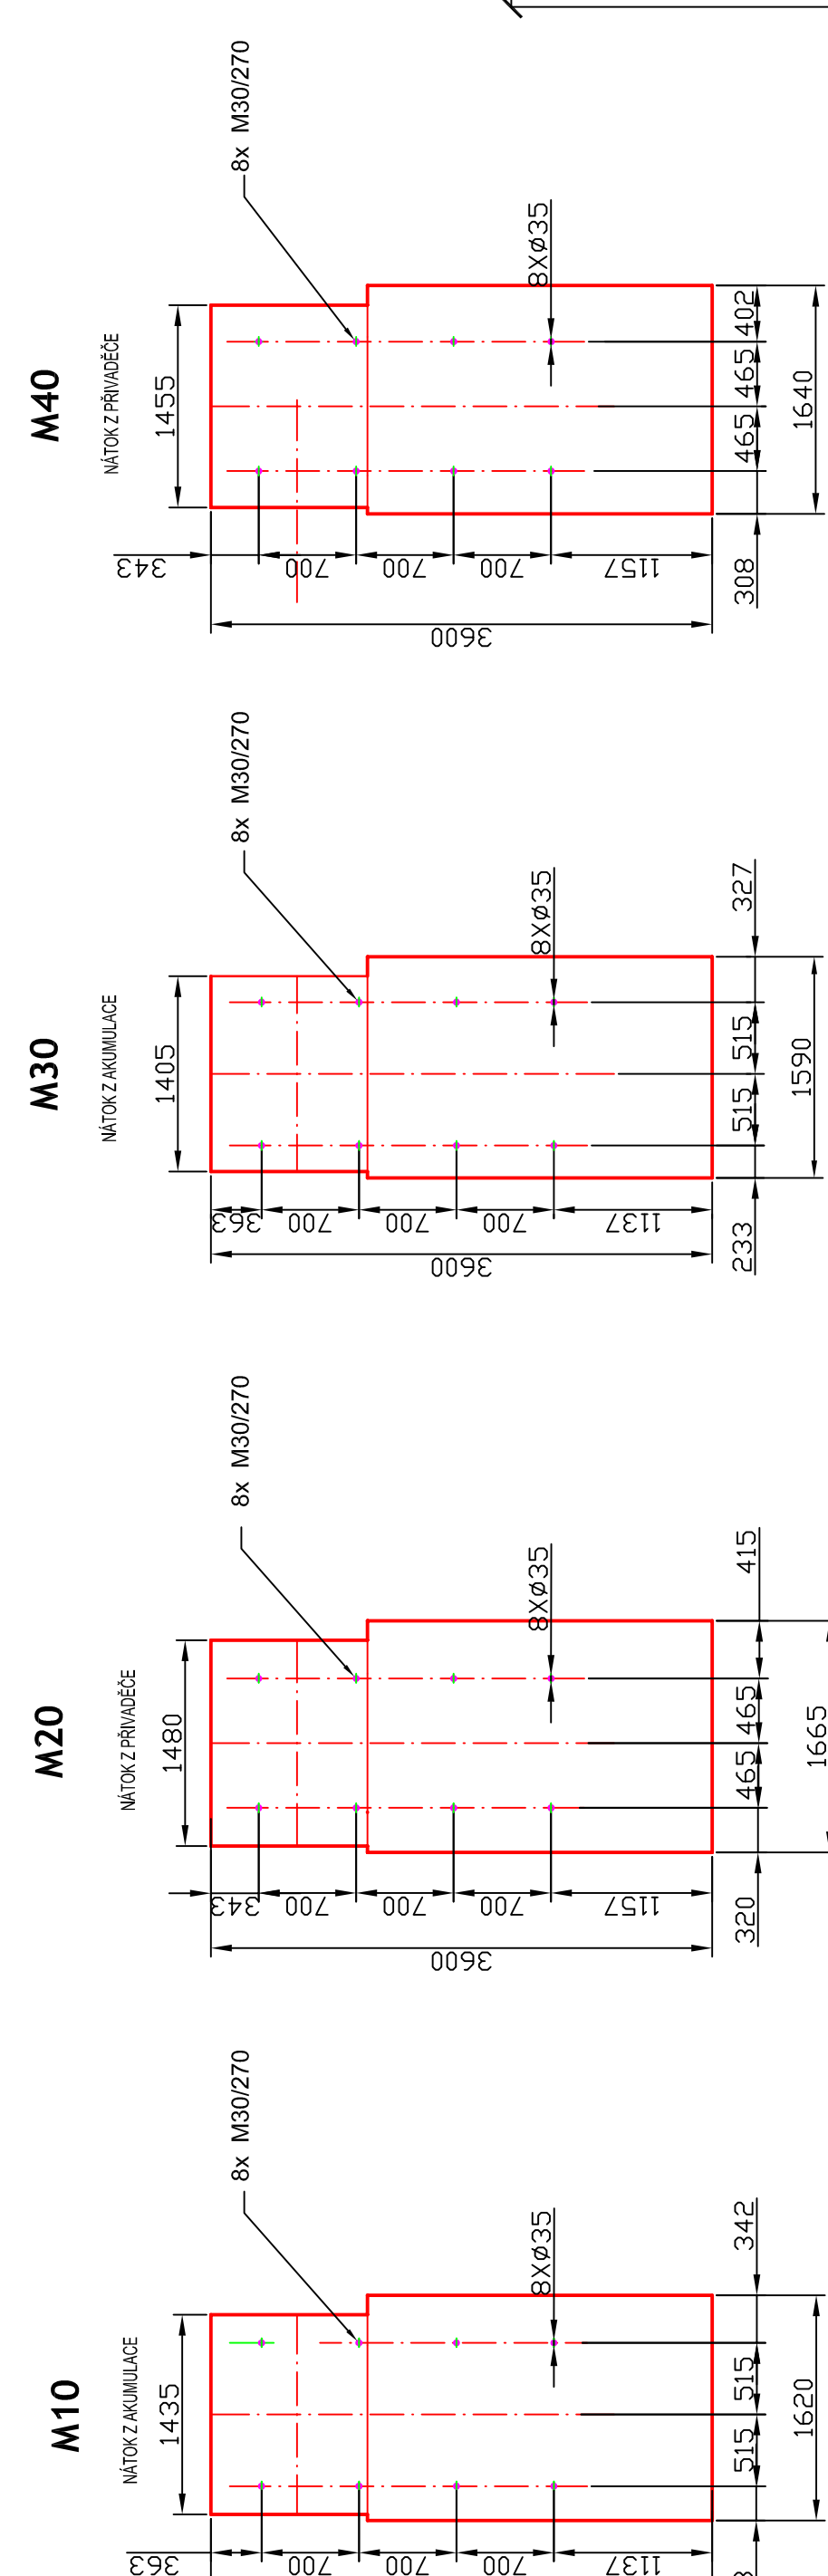


DODÁVKA KOTEV PRO KOTVENÍ ČERNÁKEL JE SLOŽKASTÍ DODÁVKY TECHNOLOGIE

 


ŘEZ PODÉLNÝ M 10,30 1:10

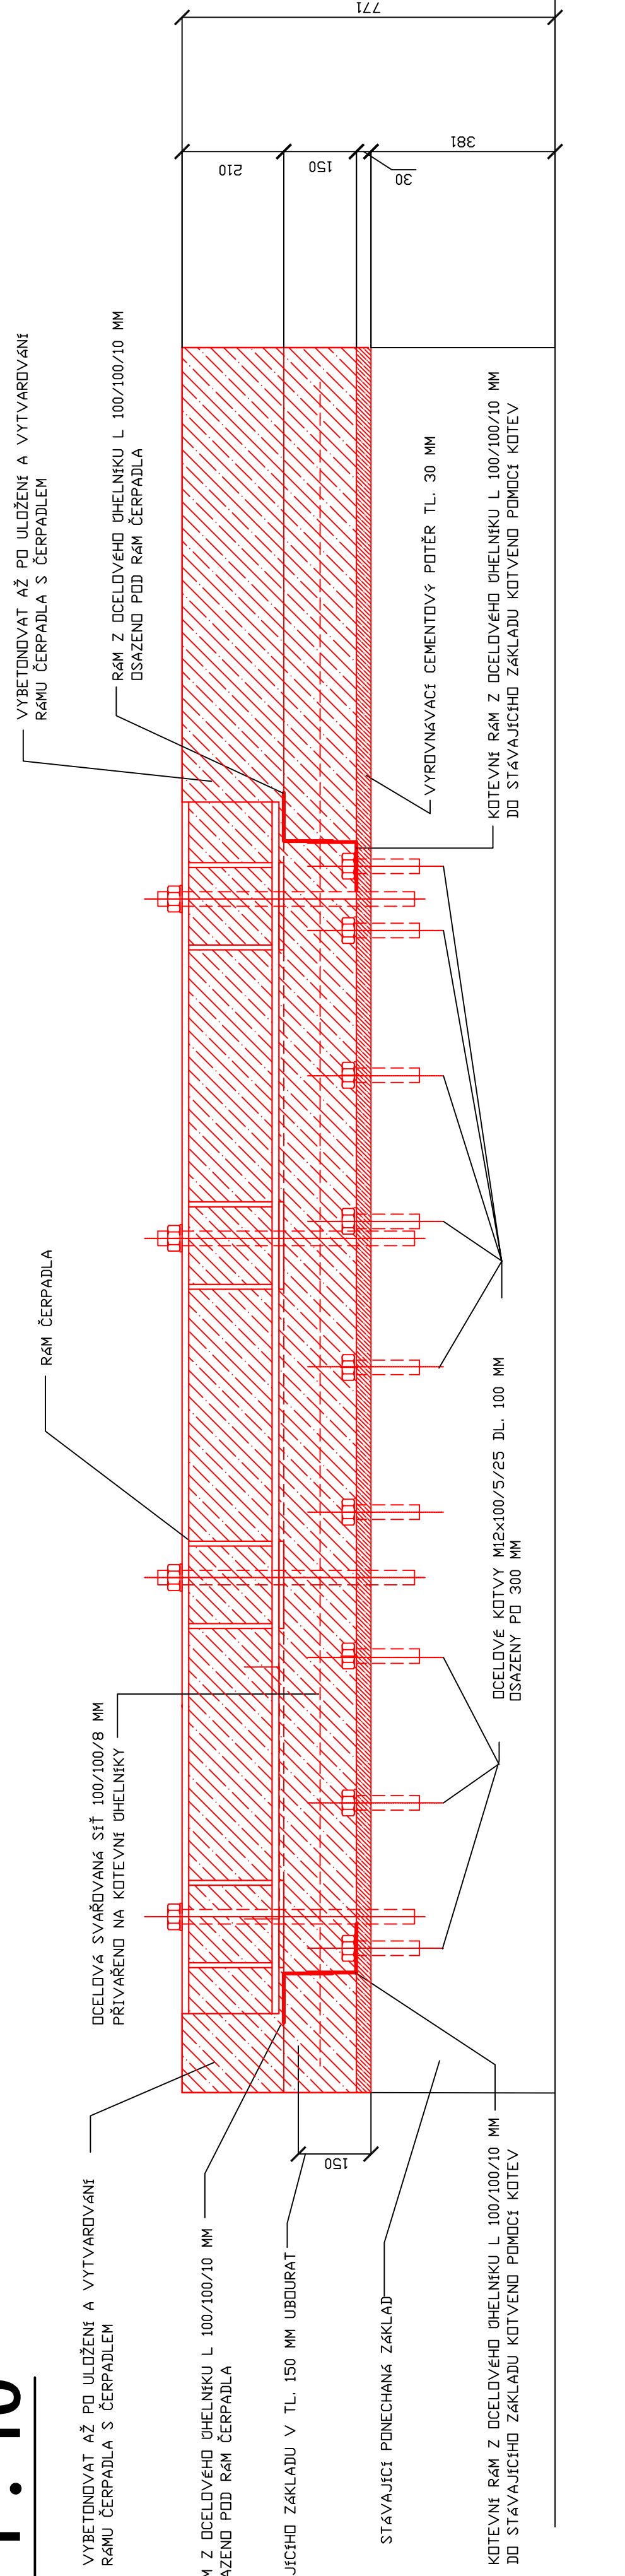


ŘEZ PODÉLNÝ M 20,40 1:10

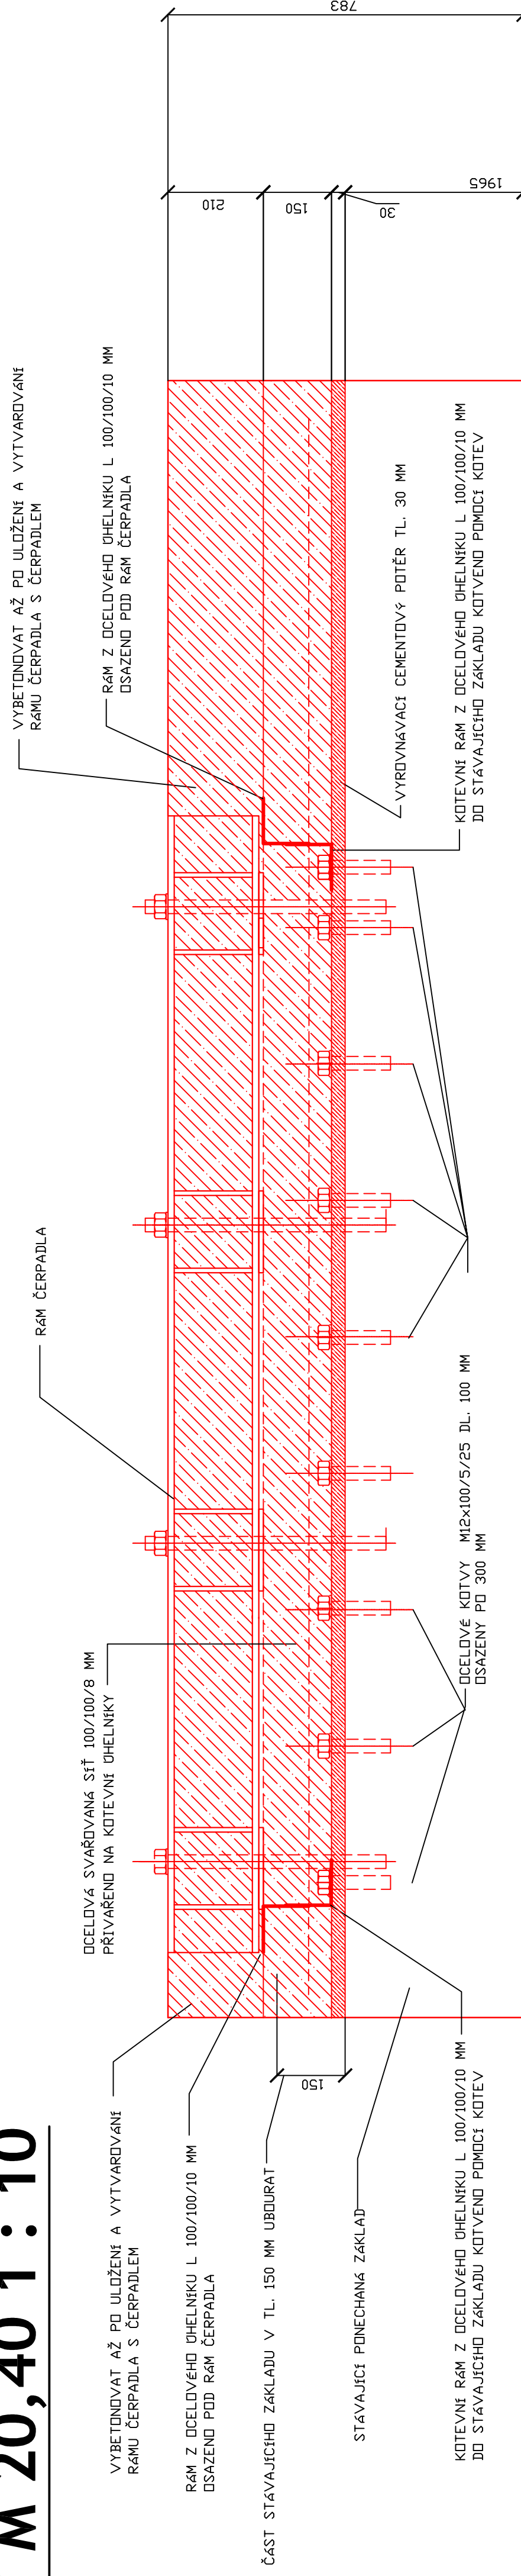


PATKA P1 1:10

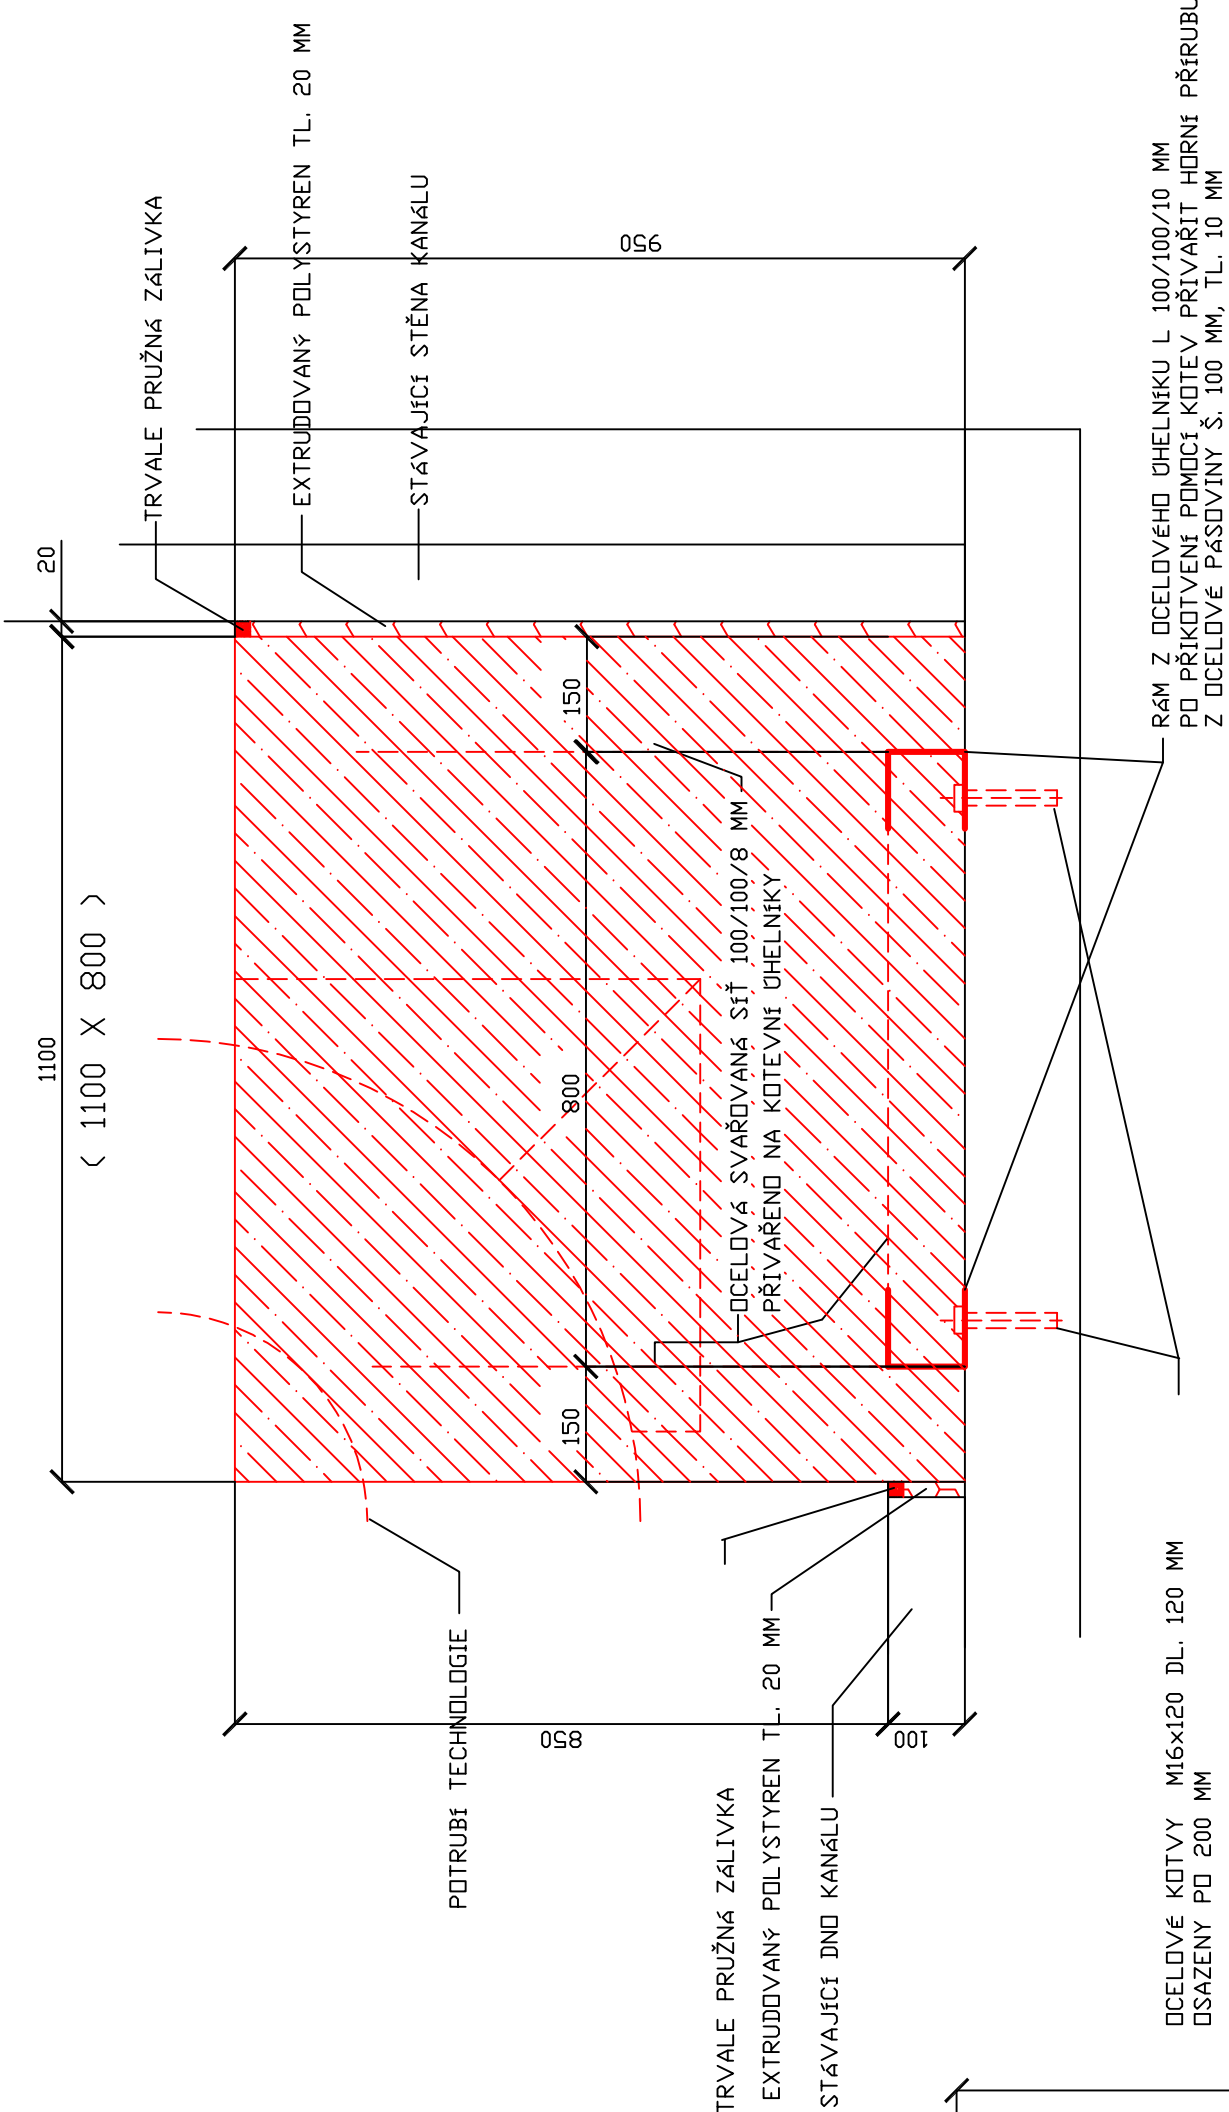


PATKA P2 1:10

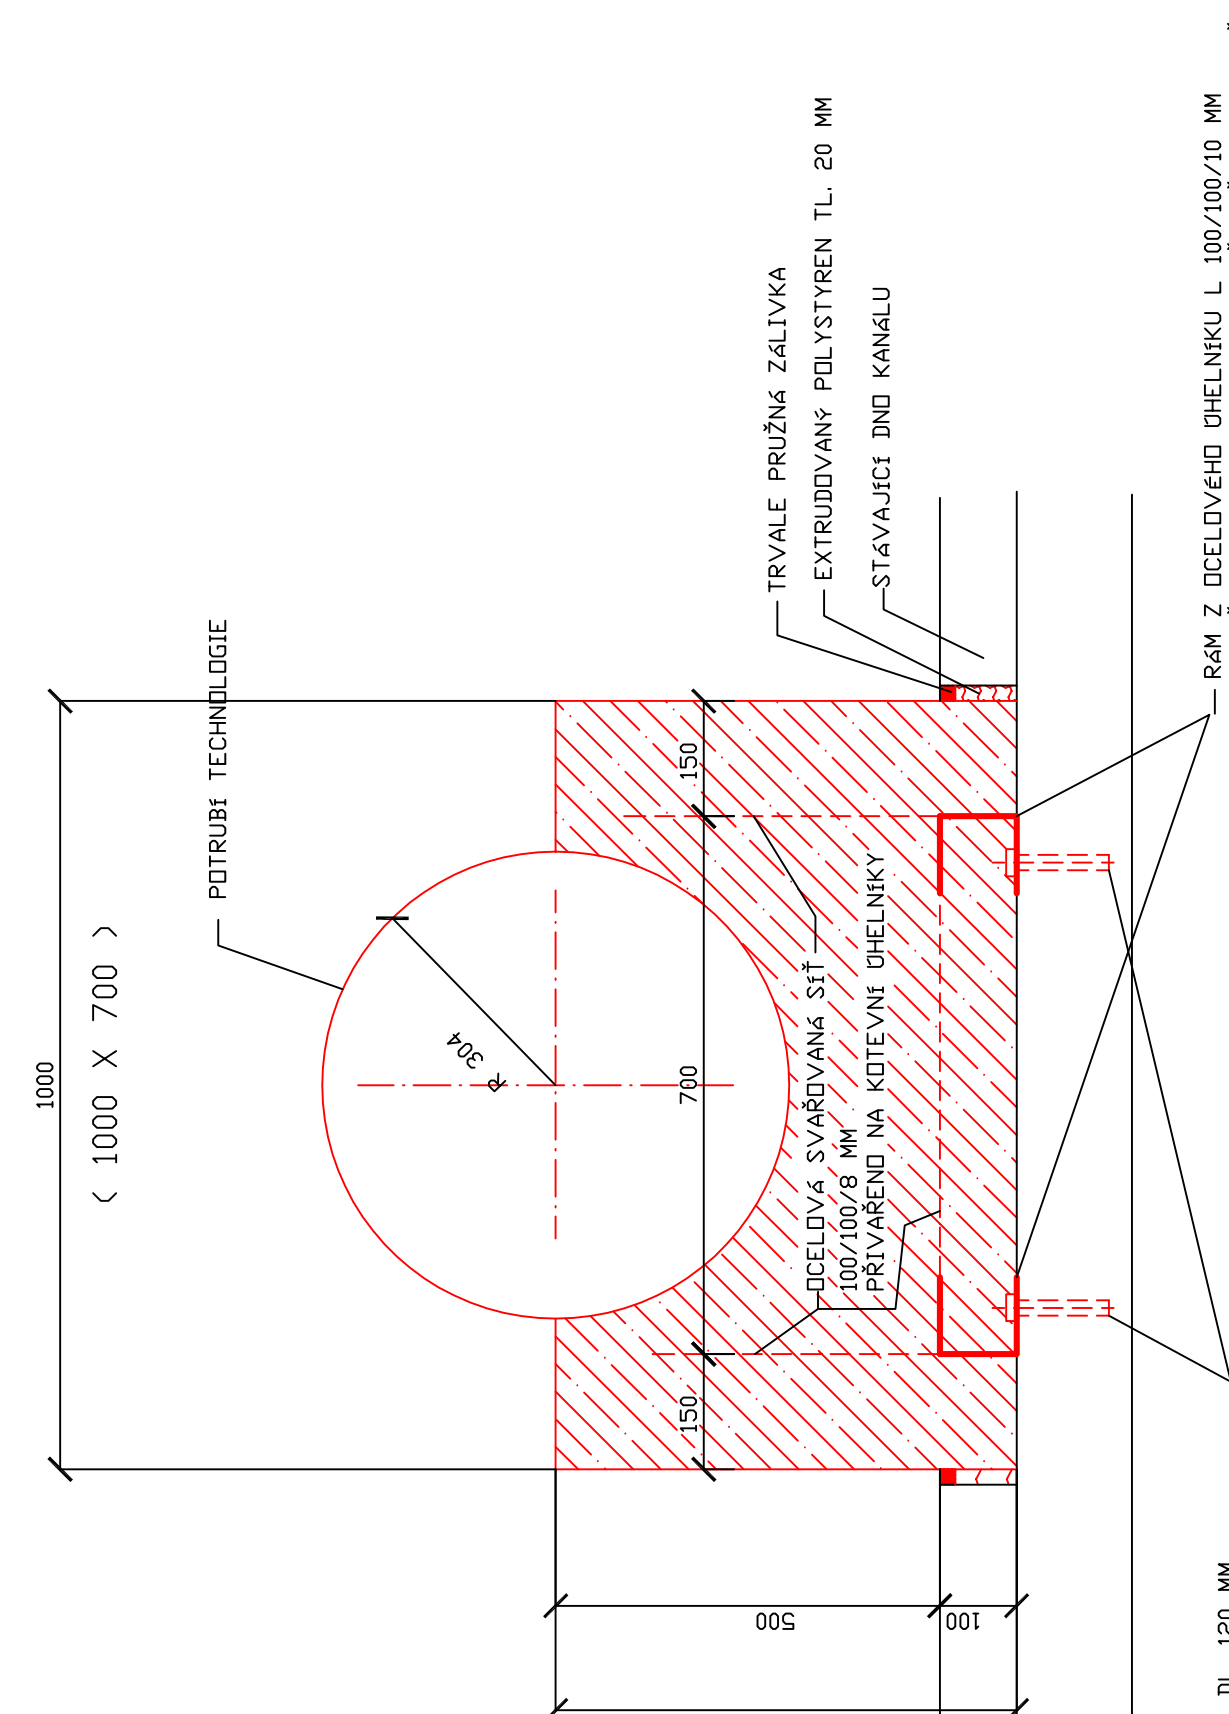


PATKA P3 1:10

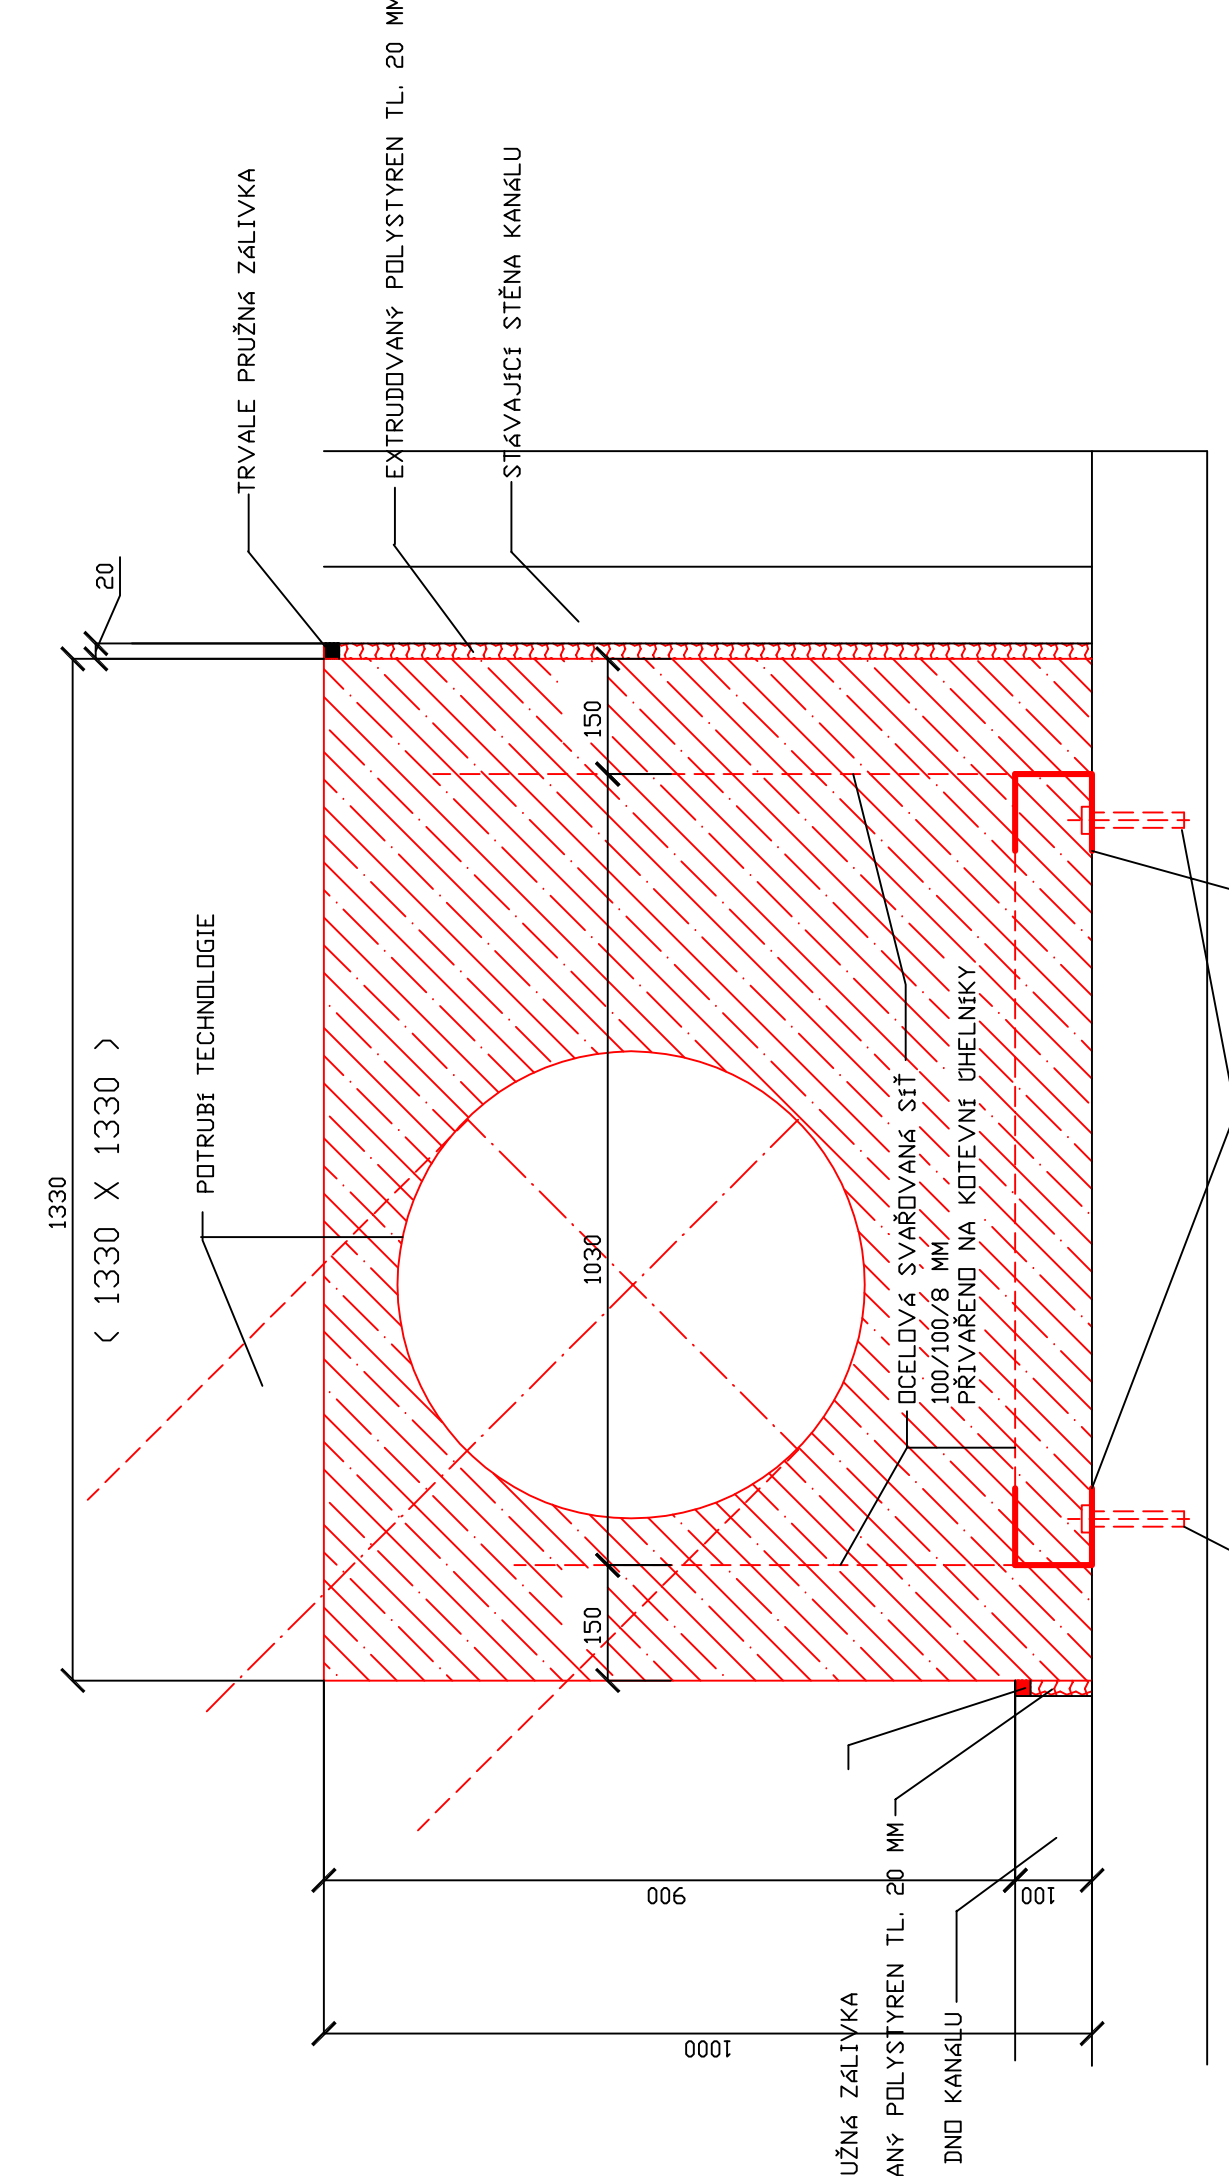


PATKA P4 1:10

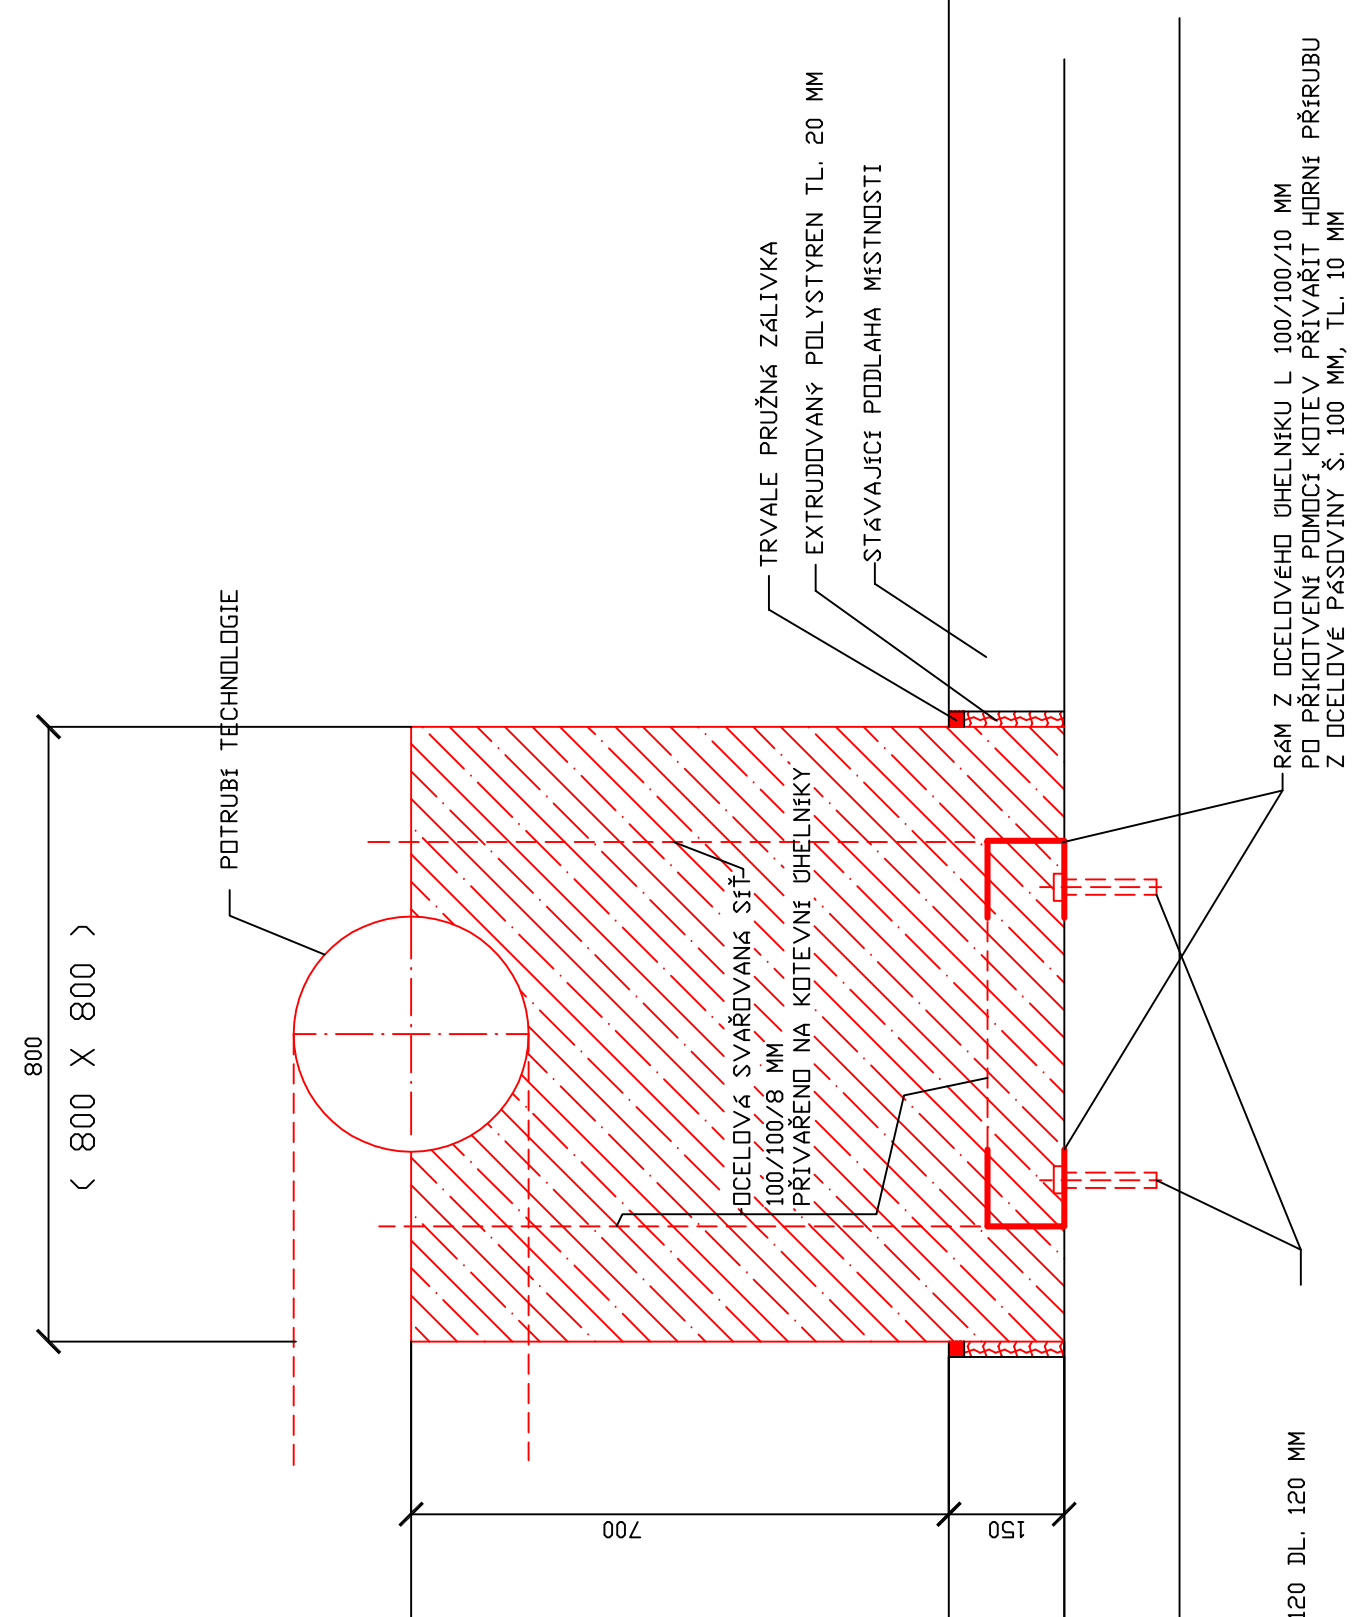


PATKA P5 1:10

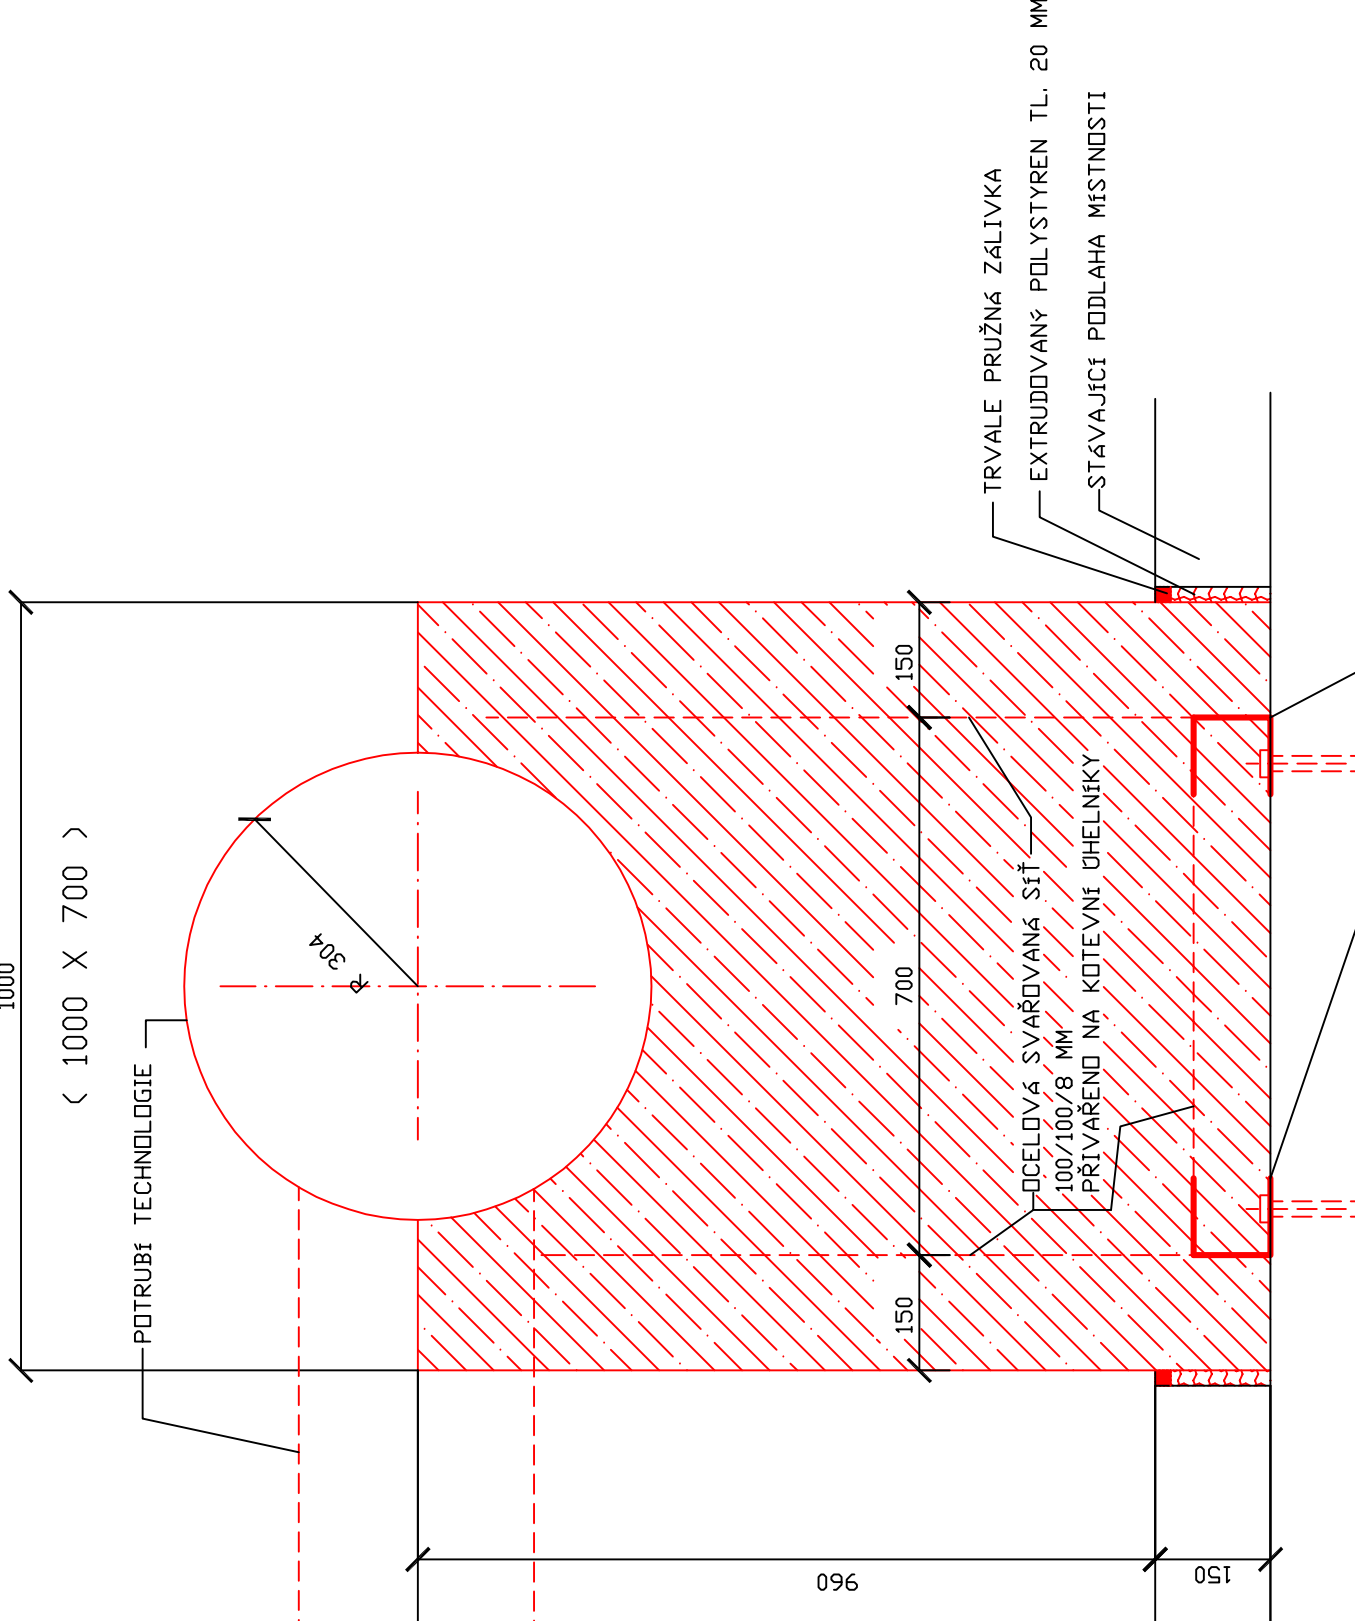

PATKA P6 1:10

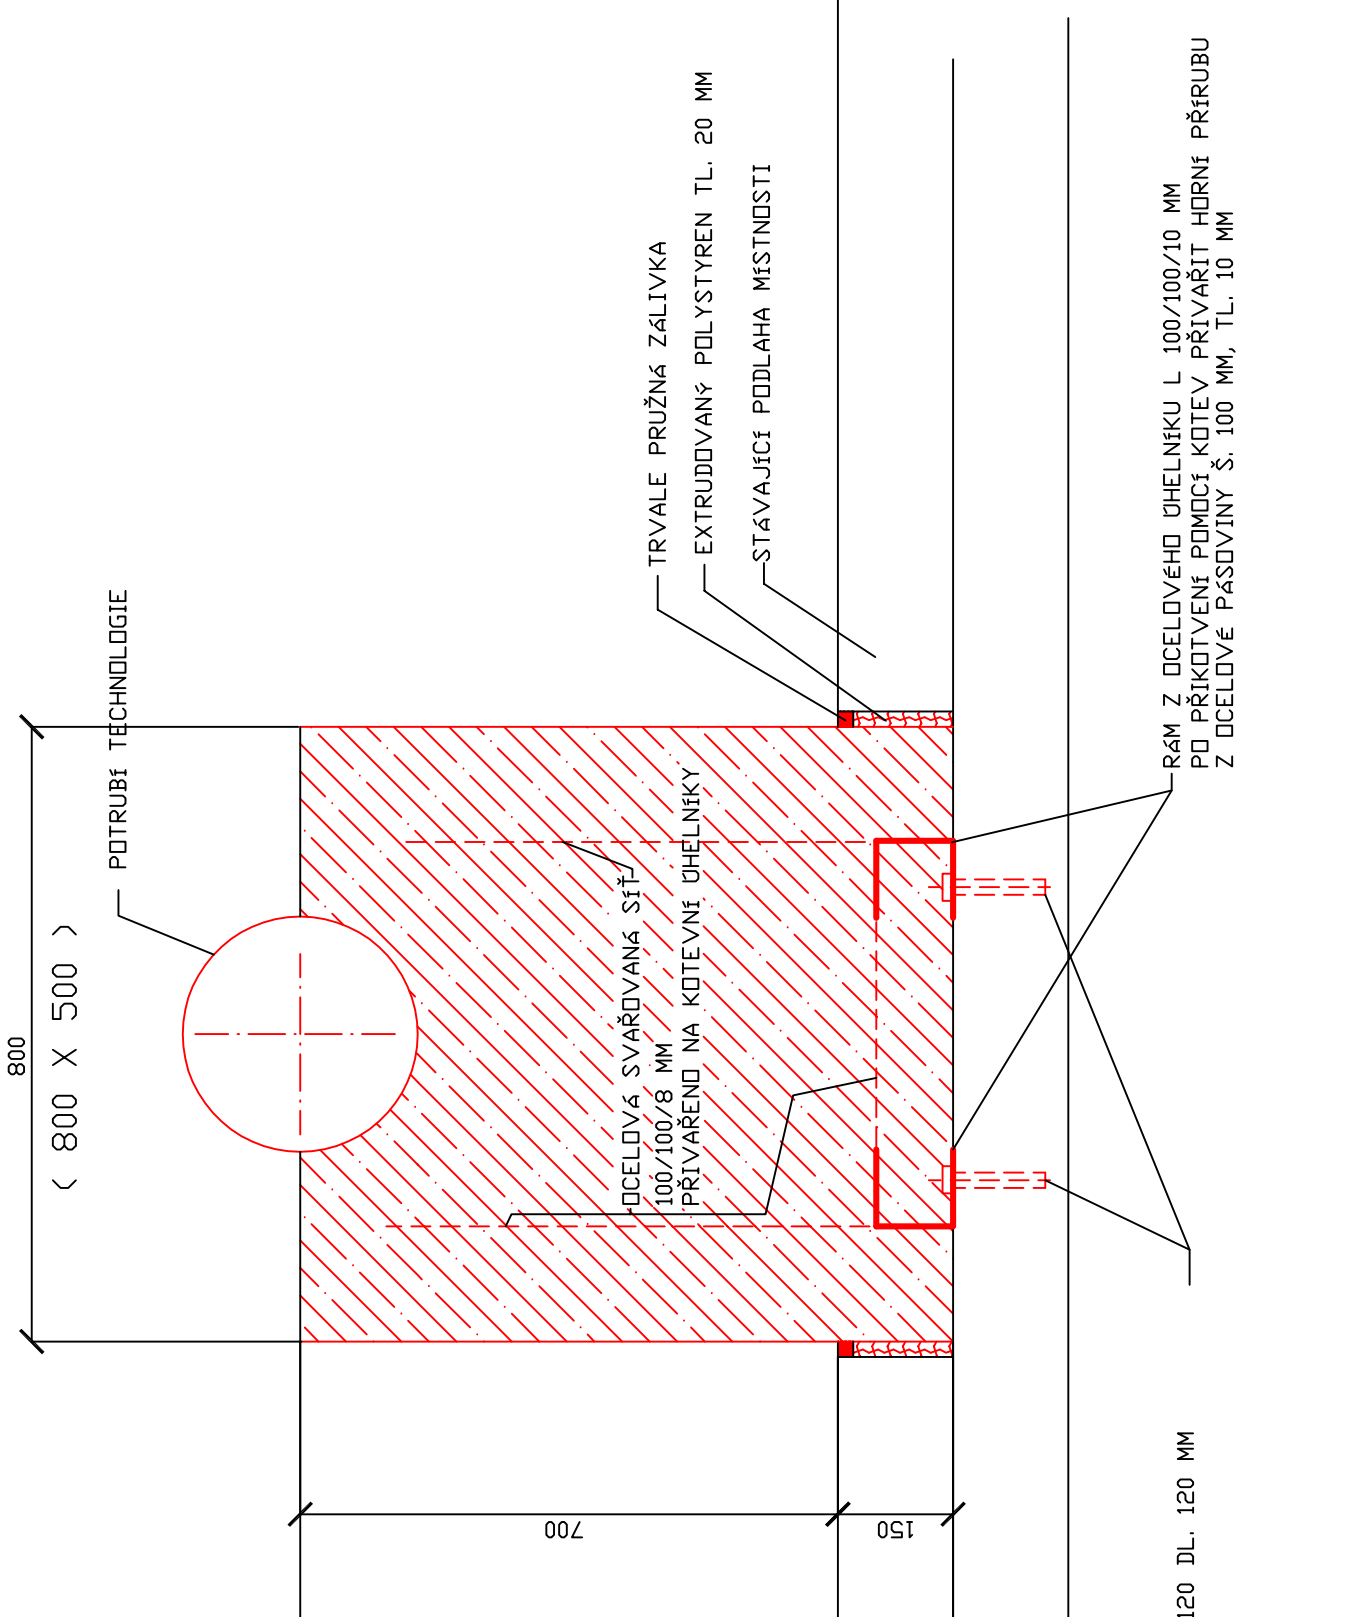

PATKA P7 1:10

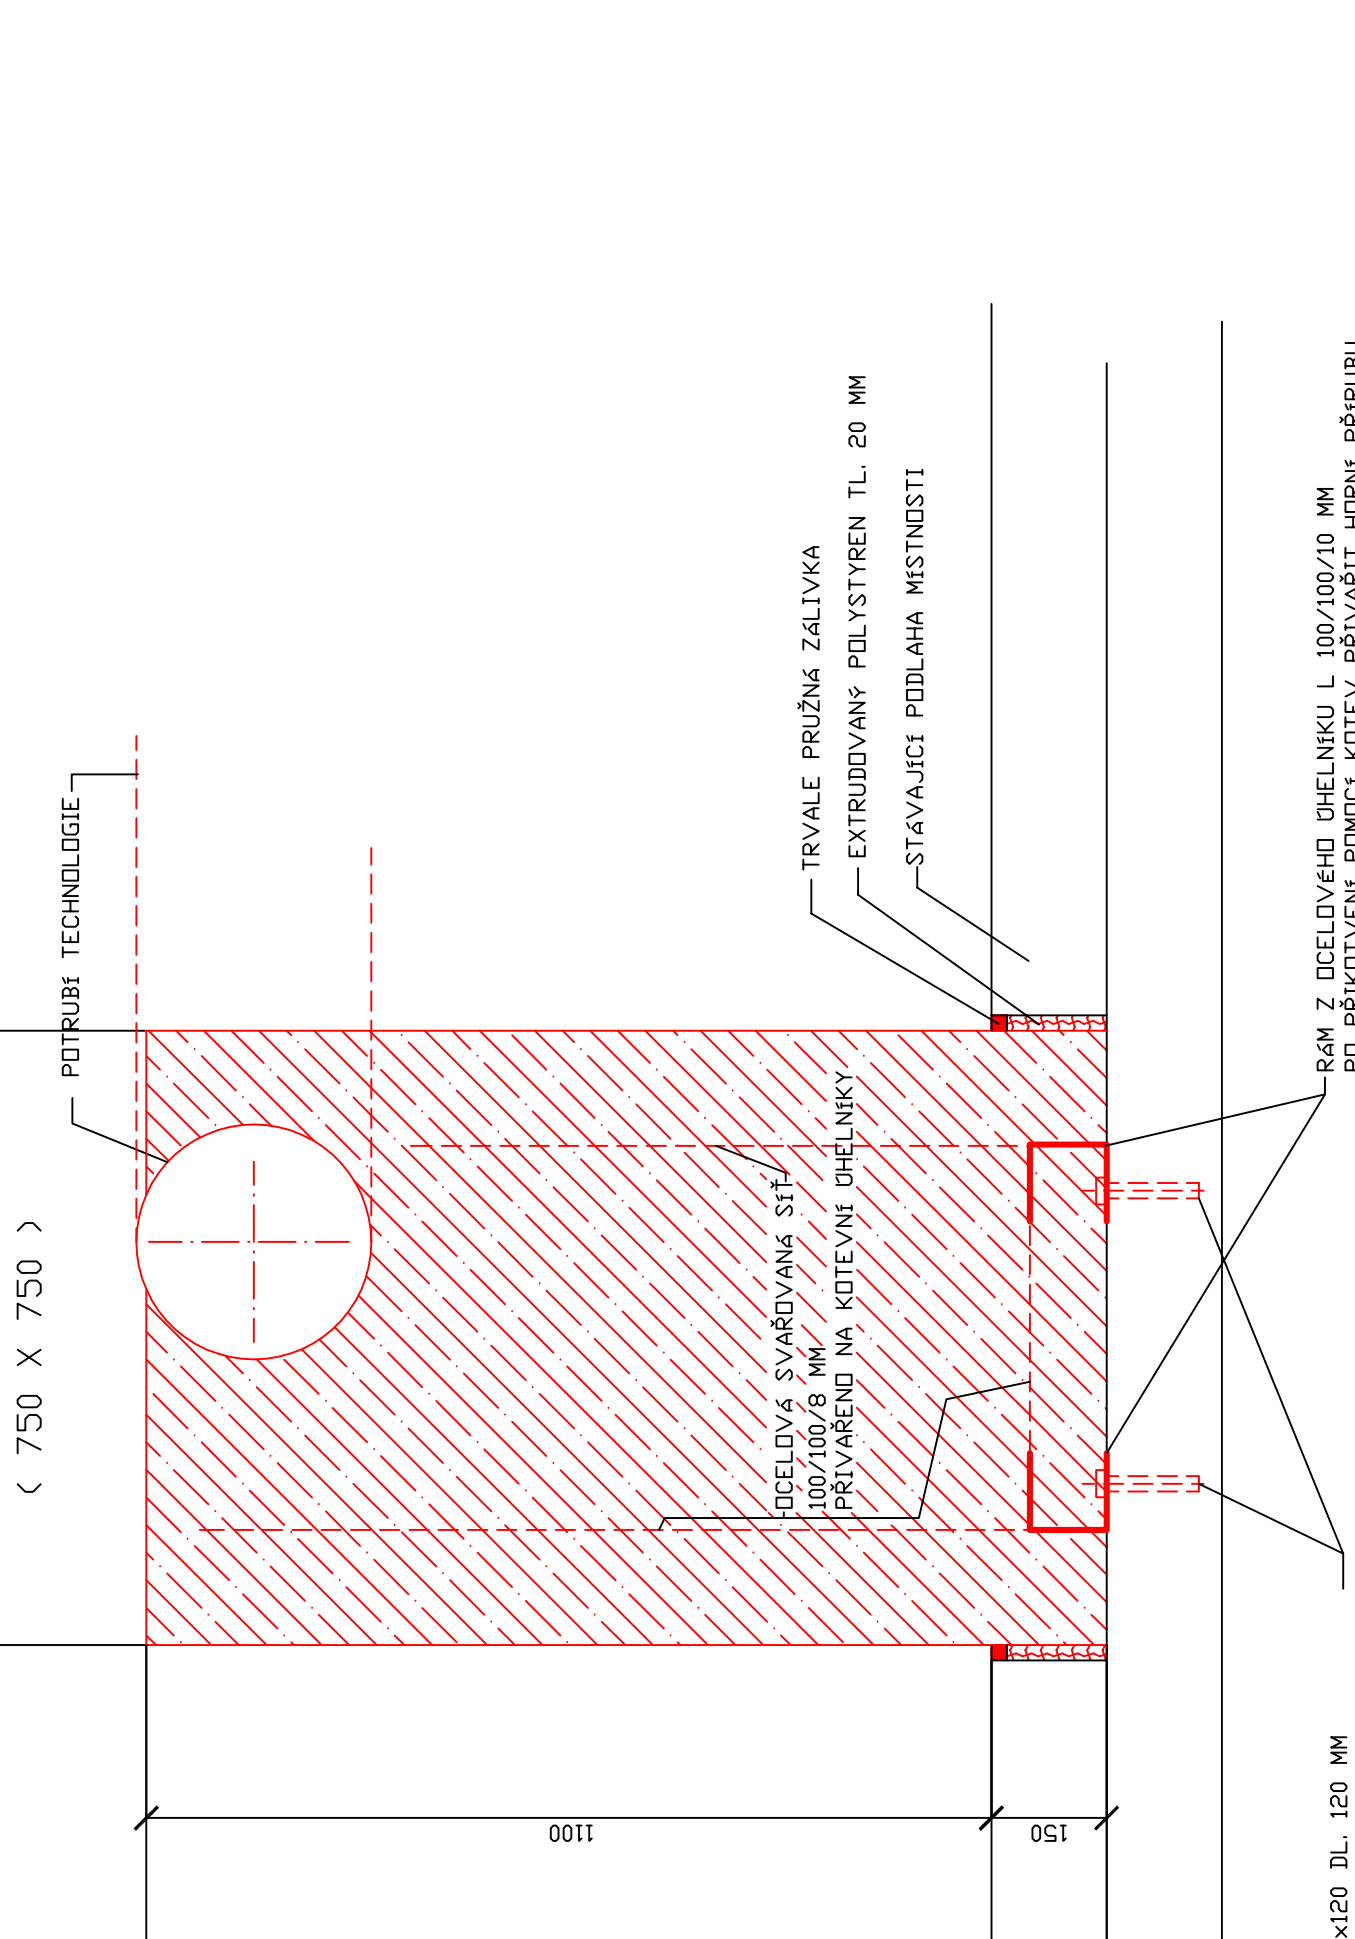

+0,000 = 241,35 = PODLAHA OCHOZU STROJOVNY

Investor:	Vodárenský úřad - Mělník a.s.	E-Q-7 OLOMOUČ a.s. Level 1 779 00 OLOMOUČ
Číslo směry:	1500/2014	
Schválil:	Prodek	


--